


u. 10.02.24
o. 130.10.02.4
SKALA 1:1000

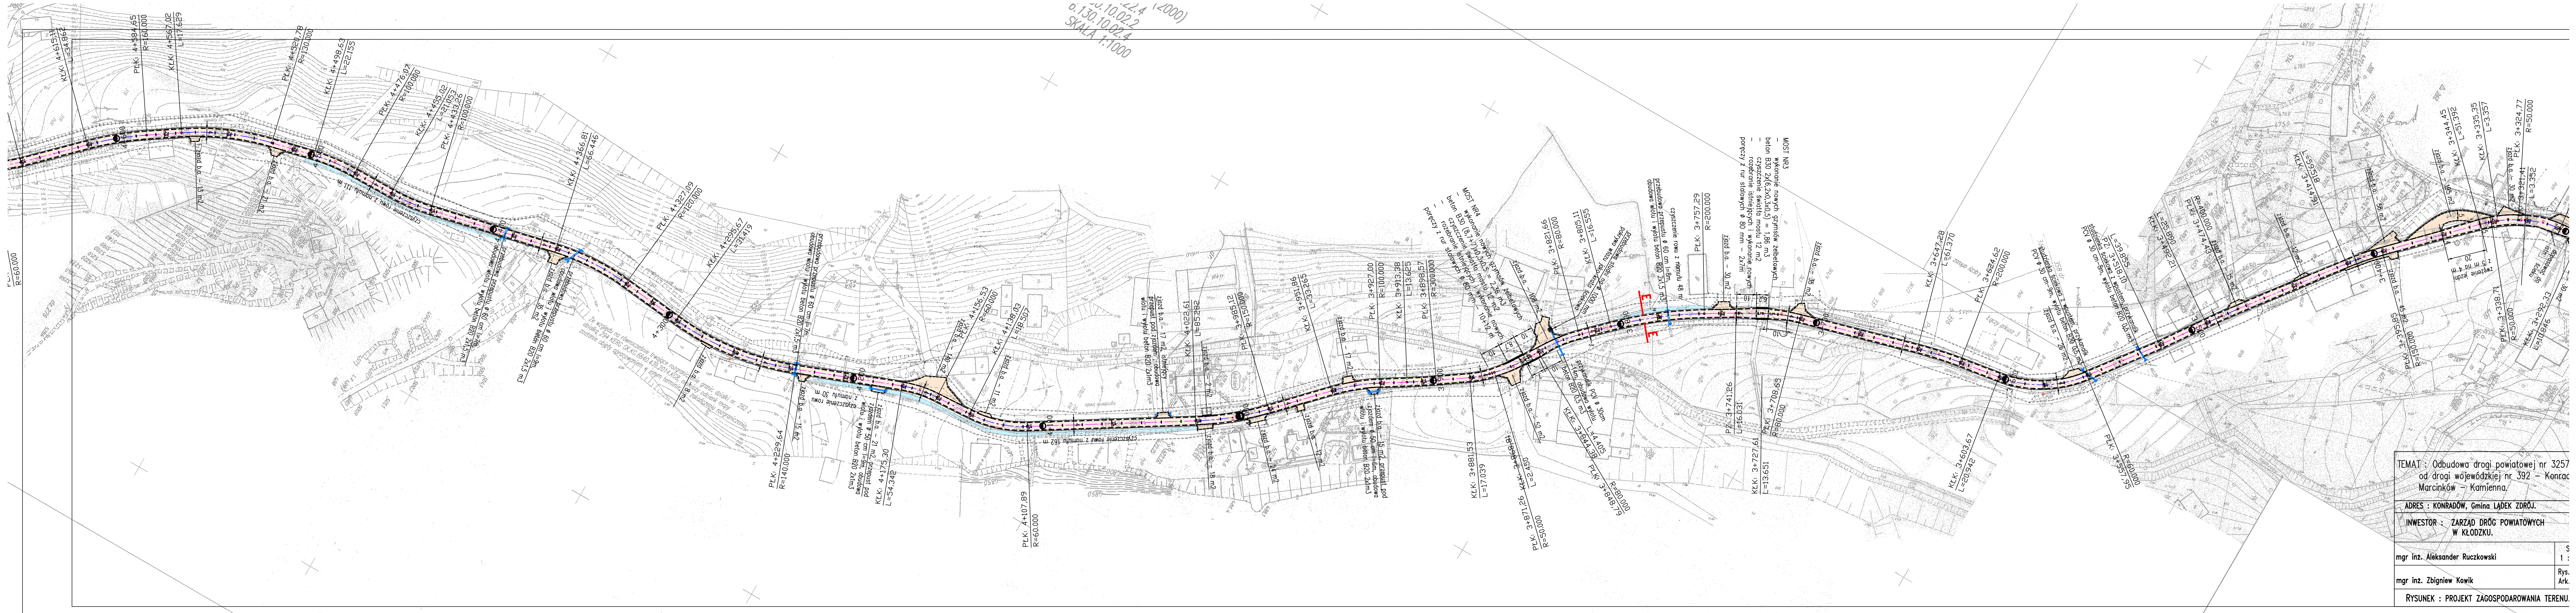

MOST NR3
- wykonanie nowych grzymsów żelbetonowych
- beton B30 2x6,2x0,3x0,5 = 1,86 m³
- czyszczenie ścianki do mostu 12 m²
- rozbiórka istniejących i wykonanie nowych poręczy z rur stalowych ø 80 mm - 2x7m
ziemia - 30 m²

MOST NR4
- wykonanie nowych grzymsów żelbetonowych
- beton B30 6,7x0,7x0,5 = 2,56 m³
- czyszczenie ścianki do mostu 10,1x2,1x1,0 = 21,2 m²
- rozbiórka istniejących i wykonanie nowych poręczy z rur stalowych ø 80 mm - 2x7m
ziemia - 108 m²

TEMAT : Odbudowa drogi powiatowej nr 3257 od drogi wojewódzkiej nr 392 - Konrad Marcinków - Kamienna.

ADRES : KONRADÓW, Gmina LADEK ZDRÓJ.

INWESTOR : ZARZĄD DRÓG POWIATOWYCH W KŁODZKU.

mgr inż. Aleksander Ruczkowski	S
mgr inż. Zbigniew Kowik	Rys. Ark.

RYSunek : PROJEKT ZAGOSPODAROWANIA TERENU.