


LESICA  
CA  
ZAGOSPODAROWANIA TERENU  
KM 3+010 DO 3+550

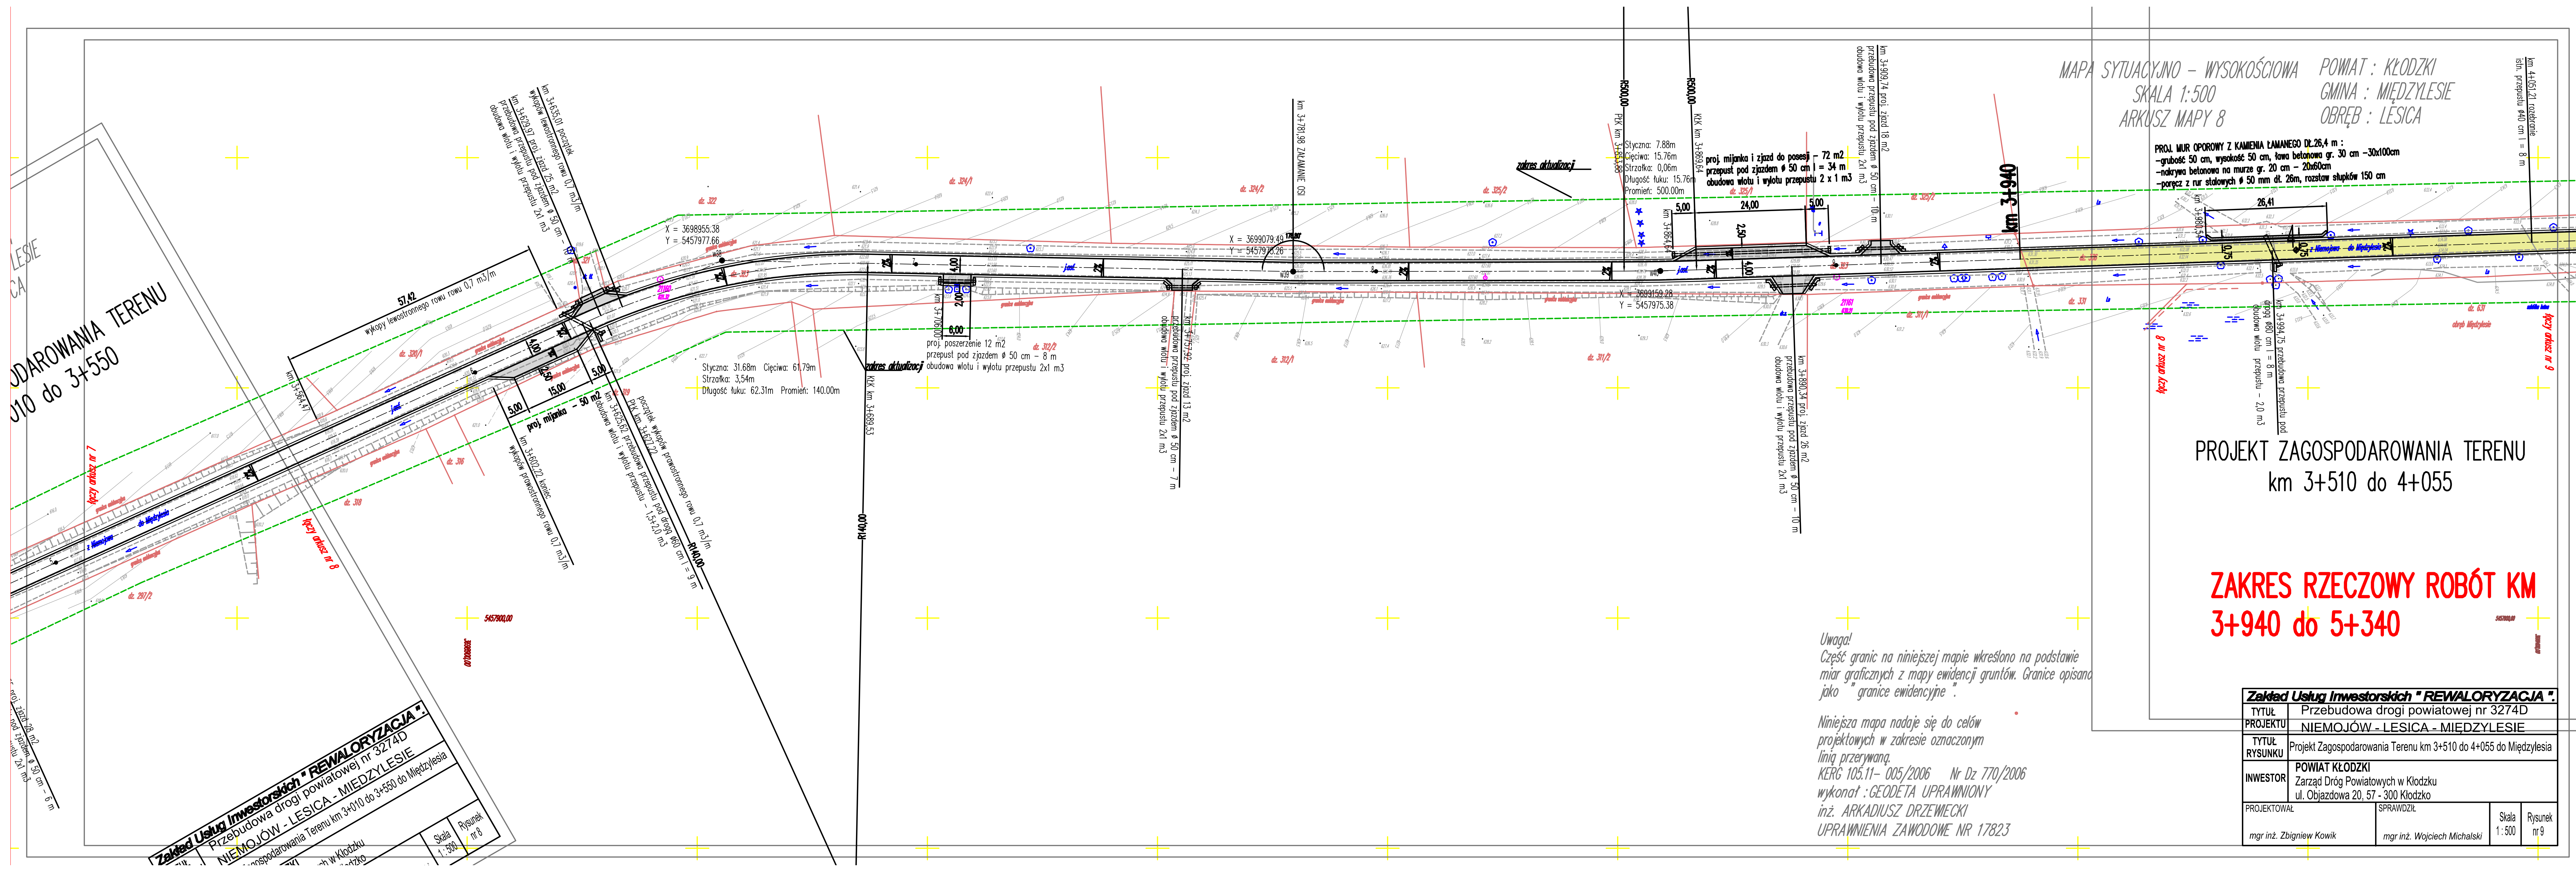

MAPA SYTUACYJNO - WYSOKOŚCIOWA  
SKALA 1:500  
ARKUSZ MAPY 8

POWIAT : KŁODZKI  
GMINA : MIĘDZYLESIE  
OBRĘB : LESICA

PROJ. MUR OPOROWY Z KAMENIA ŁAMANEGO DL.26,4 m :  
- grubość 50 cm, wysokość 50 cm, ława betonowa gr. 30 cm - 30x100cm  
- nakrywa betonowa na murze gr. 20 cm - 20x60cm  
- poręcz z rur stalowych Ø 50 mm dt. 26m, rozstaw słupków 150 cm

PROJEKT ZAGOSPODAROWANIA TERENU  
km 3+510 do 4+055

ZAKRES RZECZOWY ROBÓT KM  
3+940 do 5+340

Uwaga!  
Część granic na niniejszej mapie wkreślono na podstawie  
miar graficznych z mapy ewidencji gruntów. Granice opisano  
jako "granice ewidencyjne".

Niniejsza mapa nadaje się do celów  
projektowych w zakresie oznaczonym  
linią przerywaną.  
KERG 105.11- 005/2006 Nr Dz 770/2006  
wykonaf : GEODETA UPRAWNIONY  
inż. ARKADIUSZ DRZEWECKI  
UPRAWNIENIA ZAWODOWE NR 17823

Zakład Usług Inwestorskich "REWALORYZACJA"  
Przebudowa drogi powiatowej nr 3274D  
NIEMOJÓW - LESICA - MIĘDZYLESIE  
Zagospodarowania Terenu km 3+010 do 3+550 do Międzylesia  
ul. W Kłodzku  
nr 8  
Skala 1:500  
Rysunek nr 8

Zakład Usług Inwestorskich "REWALORYZACJA"			
TYTUŁ PROJEKTU	Przebudowa drogi powiatowej nr 3274D NIEMOJÓW - LESICA - MIĘDZYLESIE		
TYTUŁ RYSUNKU	Projekt Zagospodarowania Terenu km 3+510 do 4+055 do Międzylesia		
INWESTOR	POWIAT KŁODZKI Zarząd Dróg Powiatowych w Kłodzku ul. Objazdowa 20, 57-300 Kłodzko		
PROJEKTOWAŁ	SPRAWDZIŁ	Skala	Rysunek
mgr inż. Zbigniew Kowik	mgr inż. Wojciech Michalski	1:500	nr 8