


skala 1:1000

MAPA DO CELÓW PROJEKTOWYCH 2 (4)
AM. 472.443.051, 052; 472.444.011
SKALA 1:1000

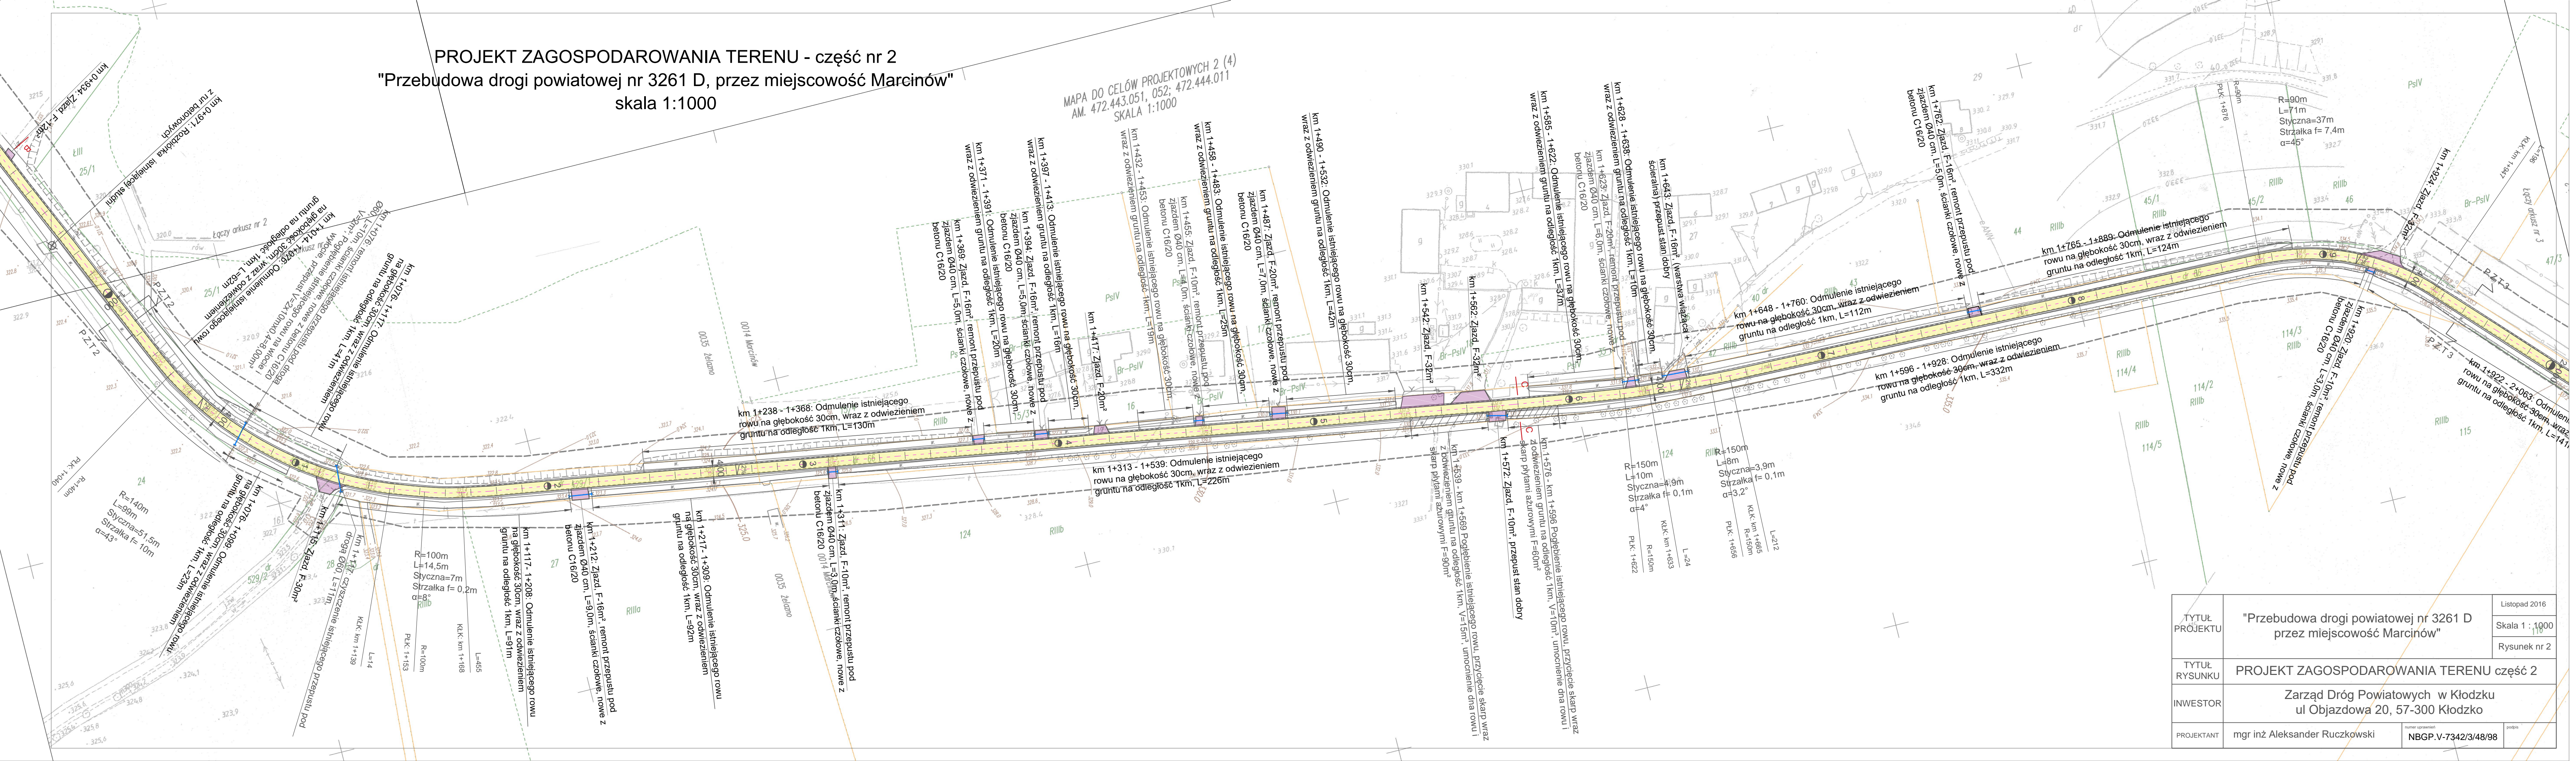

TYTUŁ PROJEKTU	"Przebudowa drogi powiatowej nr 3261 D przez miejscowość Marcinów"		Listopad 2016
			Skala 1 : 1000 1:1000
			Rysunek nr 2
TYTUŁ RYSUNKU	PROJEKT ZAGOSPODAROWANIA TERENU część 2		
INWESTOR	Zarząd Dróg Powiatowych w Kłodzku ul Objazdowa 20, 57-300 Kłodzko		
PROJEKTANT	mgr inż Aleksander Ruczkowski	numer opracowań NBGP.V-7342/3/48/98	podpis