


PROJEKT ZAGOSPODAROWANIA TERENU - część nr 3  
"Przebudowa drogi powiatowej nr 3261 D, przez miejscowość Marcinów"  
skala 1:1000

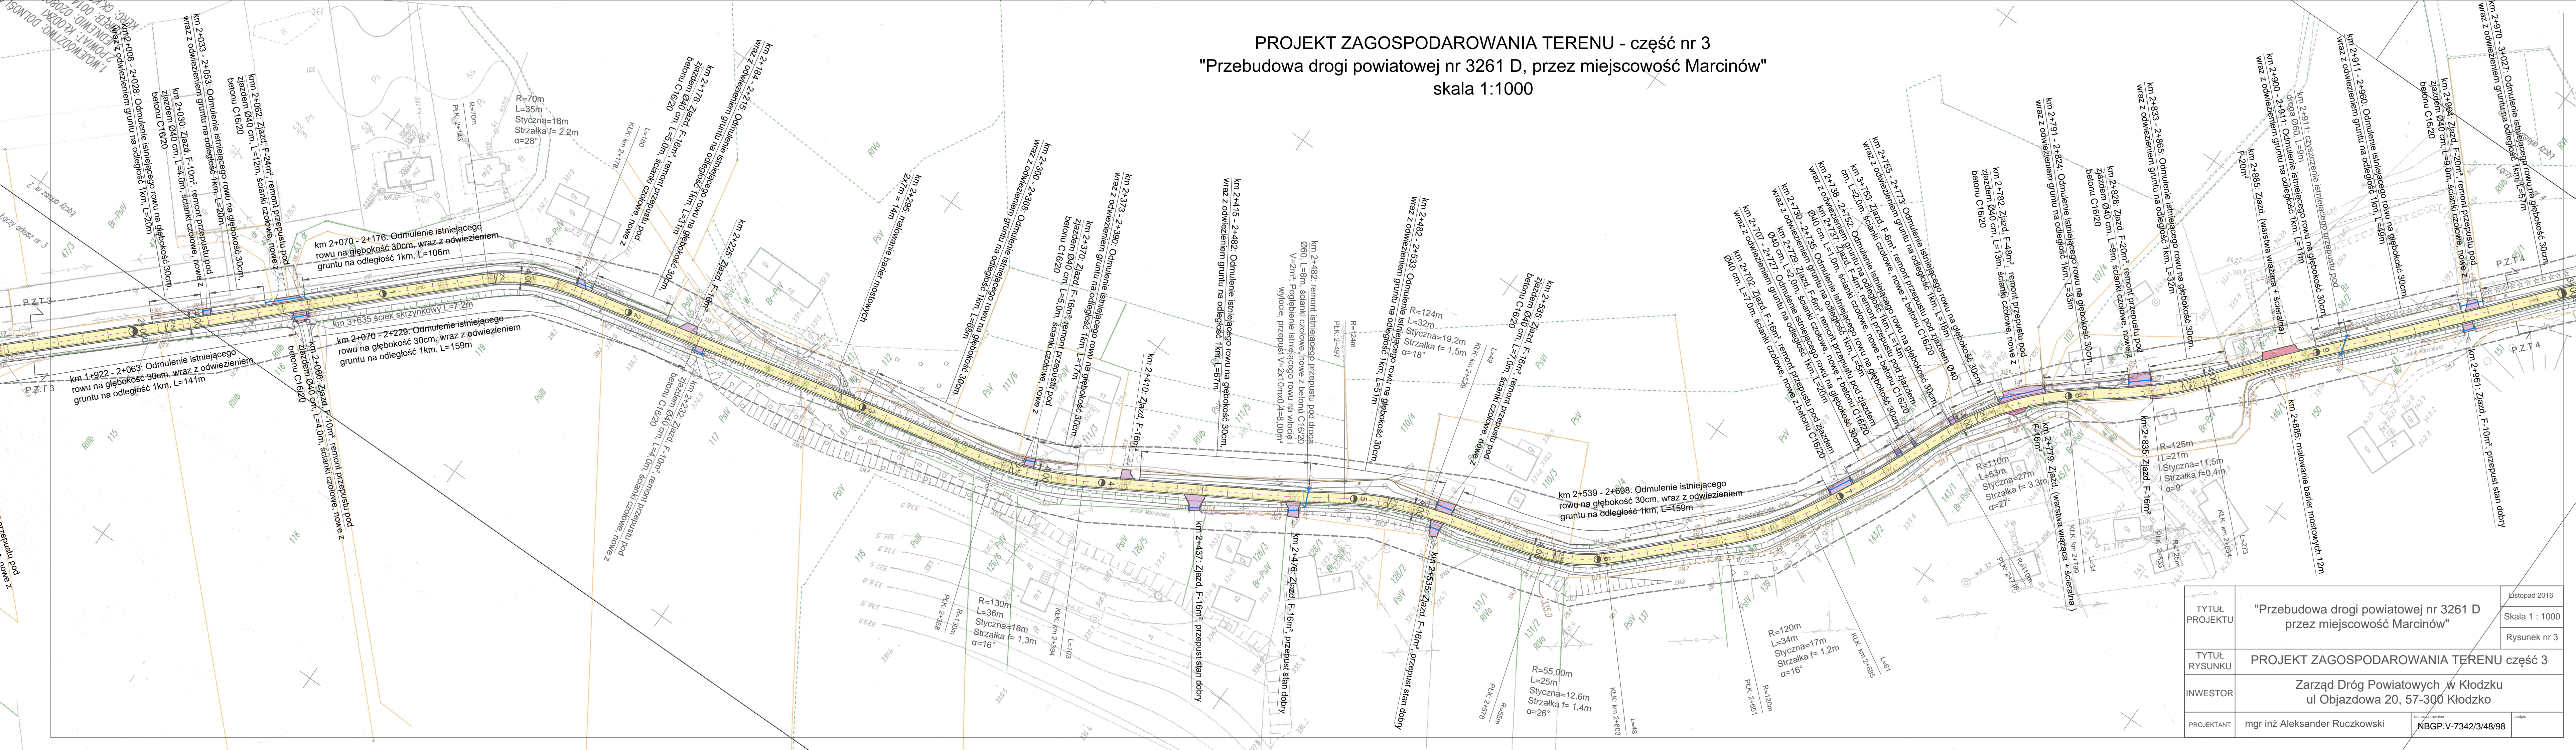

TYTUŁ PROJEKTU	"Przebudowa drogi powiatowej nr 3261 D przez miejscowość Marcinów"	Listopad 2016	
		Skala 1 : 1000	
		Rysunek nr 3	
TYTUŁ RYSUNKU	PROJEKT ZAGOSPODAROWANIA TERENU część 3		
INWESTOR	Zarząd Dróg Powiatowych w Kłodzku ul Objazdowa 20, 57-300 Kłodzko		
PROJEKTANT	mgr inż Aleksander Ruczkowski	numer pozwolenia NBGP.V-7342/3/48/98	podpis