


PROJEKT ZAGOSPODAROWANIA TERENU - część nr 4
"Przebudowa drogi powiatowej nr 3261 D, przez miejscowość Marcinów"
skala 1:1000

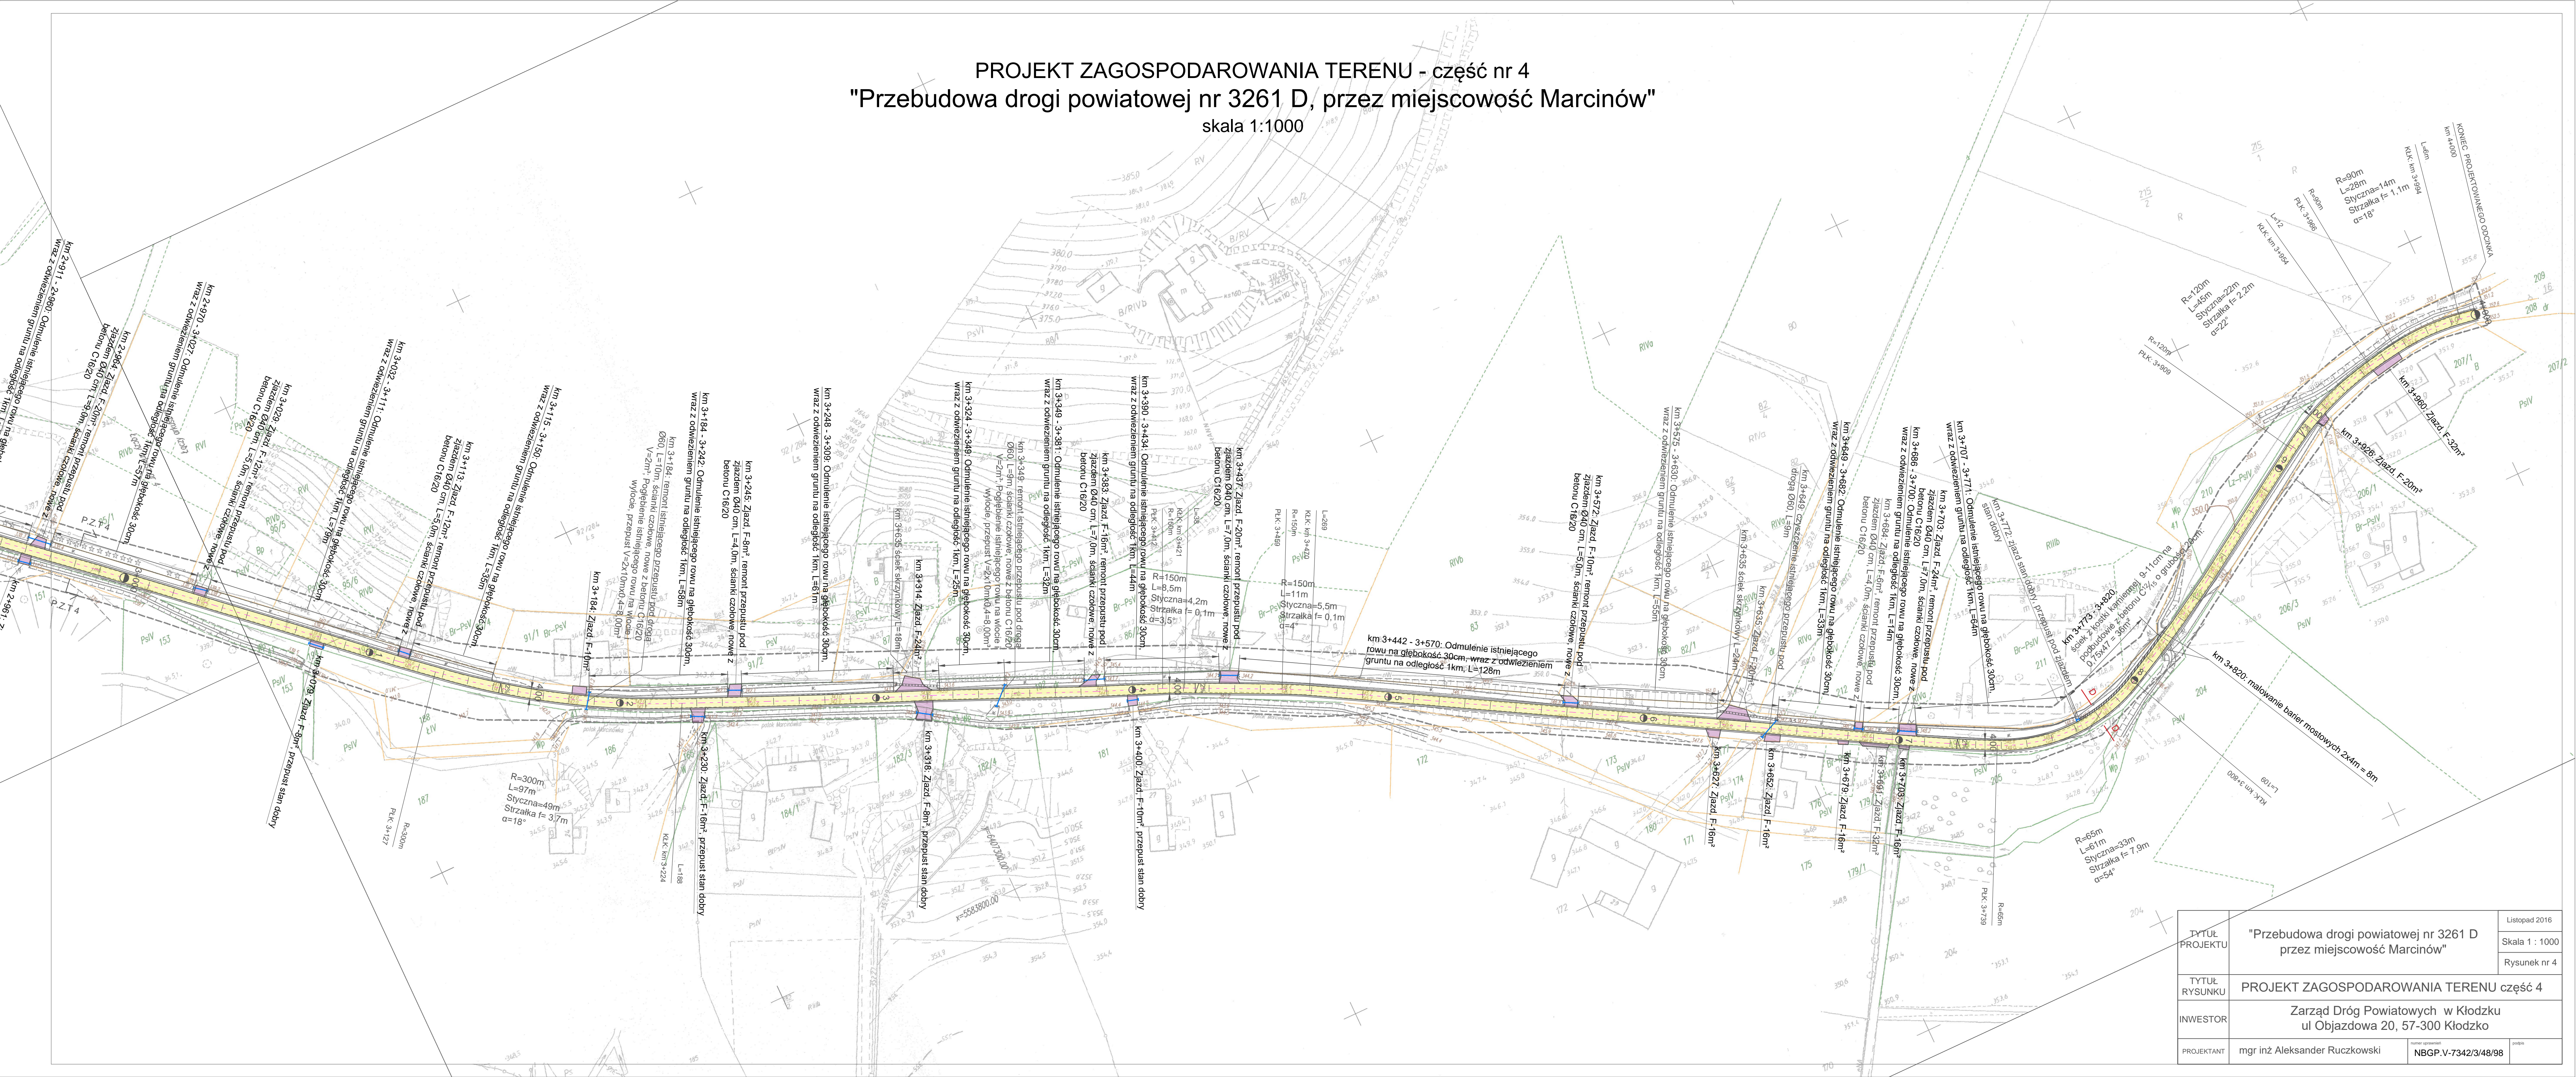

TYTUŁ PROJEKTU	"Przebudowa drogi powiatowej nr 3261 D przez miejscowość Marcinów"	Listopad 2016
TYTUŁ RYSUNKU	PROJEKT ZAGOSPODAROWANIA TERENU część 4	Skala 1 : 1000
INWESTOR	Zarząd Dróg Powiatowych w Kłodzku ul Objazdowa 20, 57-300 Kłodzko	Rysunek nr 4
PROJEKTANT	mgr inż Aleksander Ruczkowski	NBGP.V-7342/3/48/98