

KONSTRUKCJA PRZEPUSTU I ŚCIANY  
CZOŁOWEJ  
SKALA 1:20

## ODTWORZENIE KONSTRUKCJI JEZDNI


Zasyпка przepustu warstwami kruszywa naturalnego z odpowiednim zagęszczeniem

Warstwa górna podbudowy z mieszanki kamiennej 0/63mm grubość 10cm


Warstwa wyrównawcza z mieszanki kamiennej 0/63mm grubość 10cm/20cm

Warstwa wiążąca z betonu asfaltowego 4cm
--

Warstwa ścierna z betonu asfaltowego 4cm
--

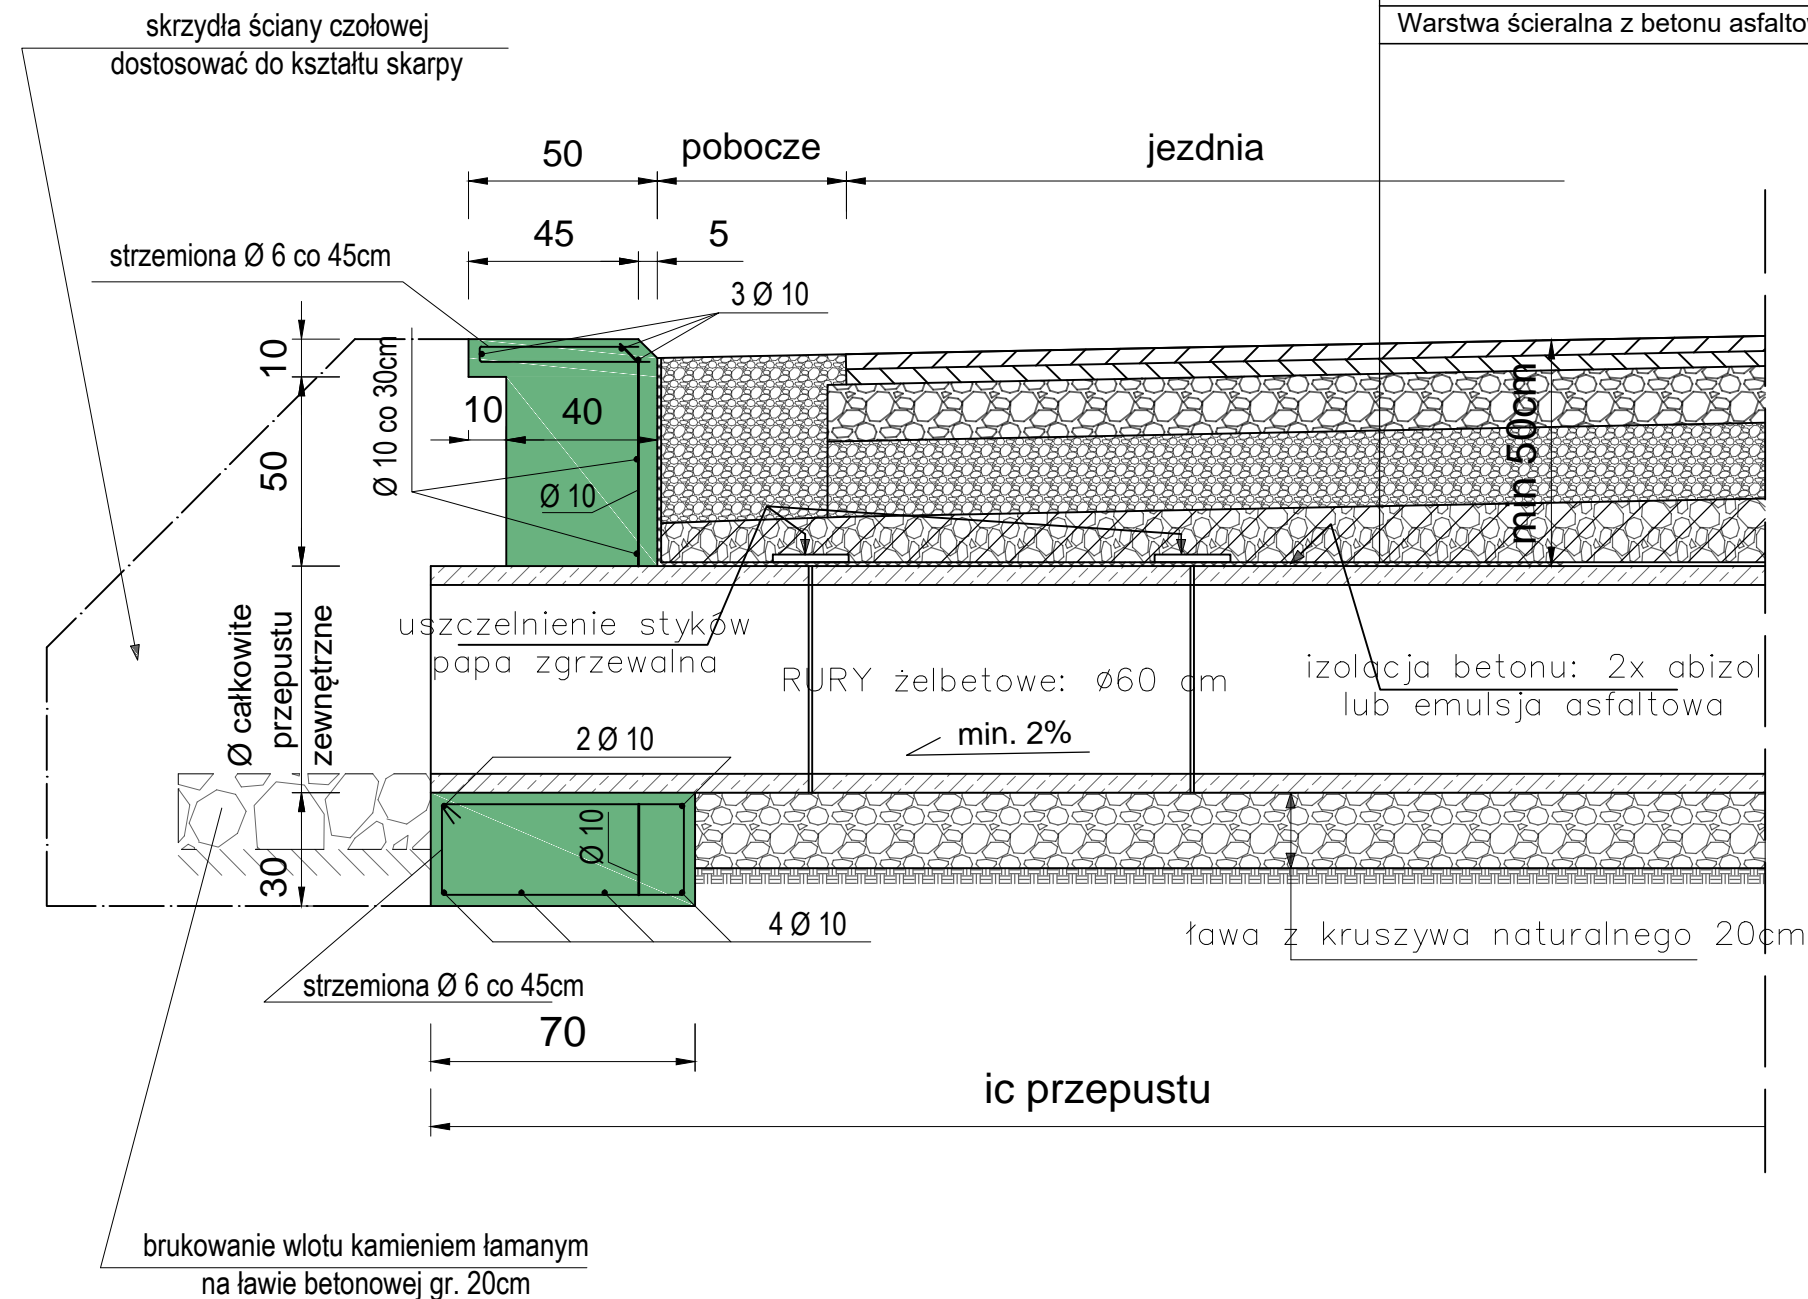

widok ścianki czołowej od strony wlotu  
z rzutem prętów zbrojeniowych

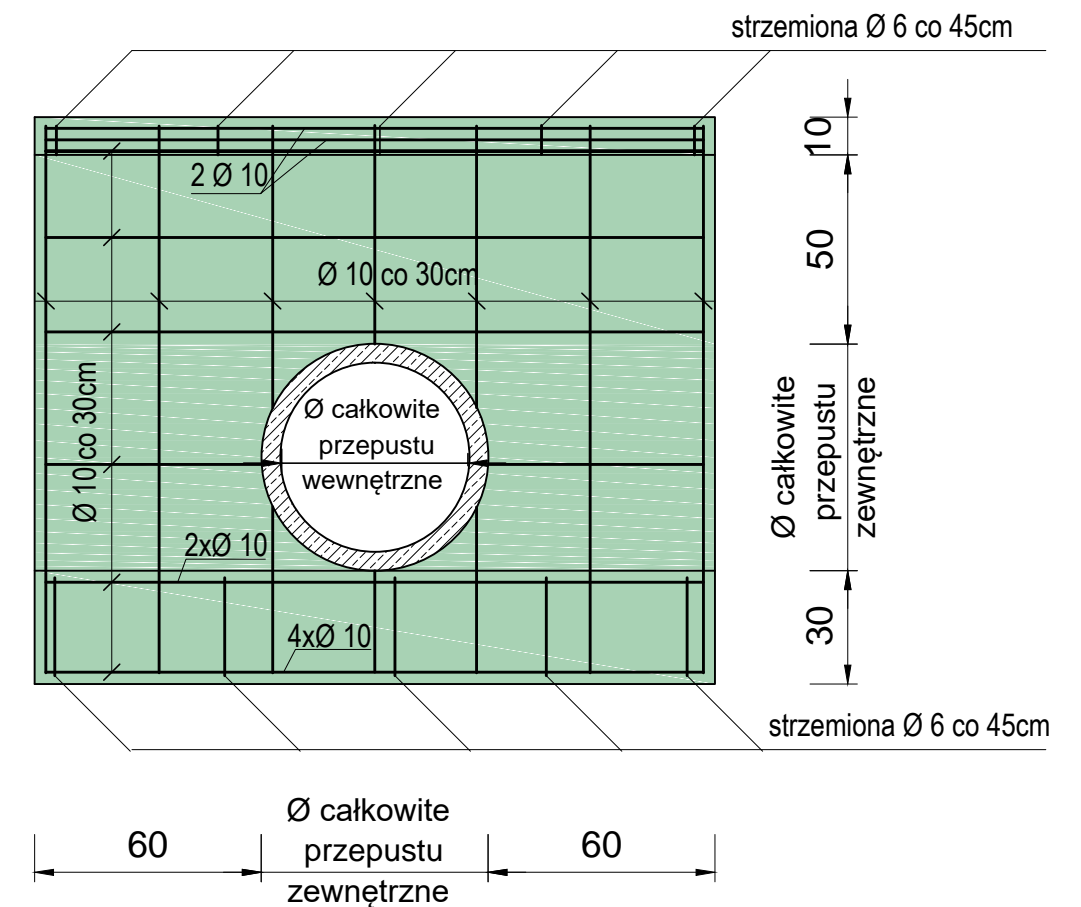

PRZEPUSTY POD DROGĄ: wykonać z rur żelbetowych  
Ø60 cm

PRZEPUSTY POD ZJAZDAMI: wykonać z rur żelbetowych  
Ø40 cm

OBUDOWY WLOTÓW I WYLOTÓW: wykonać z BETONU C16/20 w technologii monolityczne

TYTUŁ PROJEKTU	"Przebudowa drogi powiatowej nr 3261 D przez miejscowość Marcinów"		Listopad 2016
			Skala 1 :20
			Rysunek nr 10
TYTUŁ RYSUNKU	KONSTRUKCJA PRZEPUSTU I ŚCIANY CZOŁOWEJ		
INWESTOR	Zarząd Dróg Powiatowych w Kłodzku ul Objazdowa 20, 57-300 Kłodzko		
PROJEKTANT	mgr inż Aleksander Ruczkowski	numer uprawnień NBGP.V-7342/3/48/98	podpis