
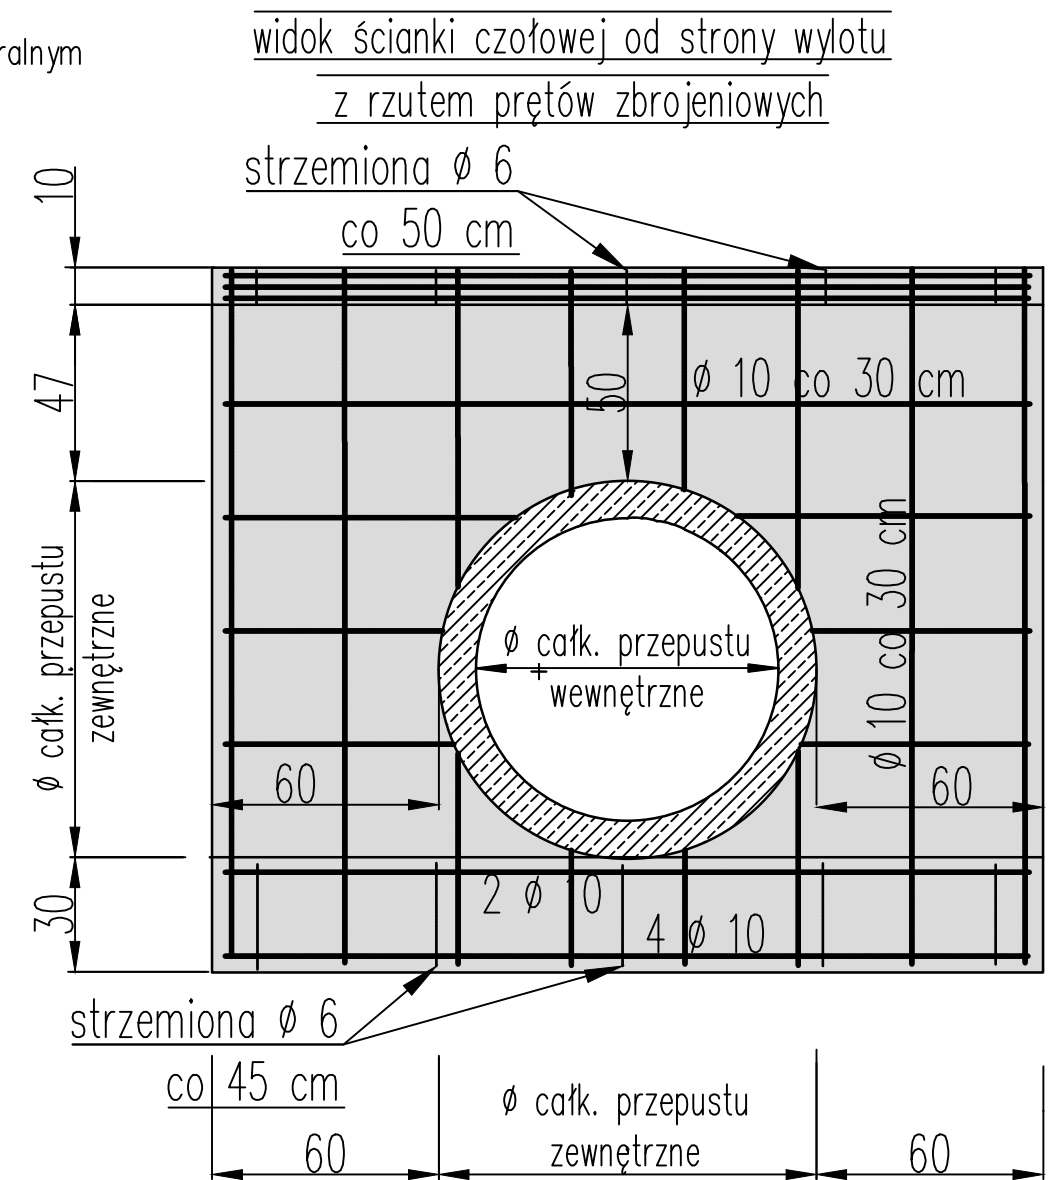


KONSTRUKCJA PRZEPUSTU
I ŚCIANY CZOŁOWEJ
Skala 1:20

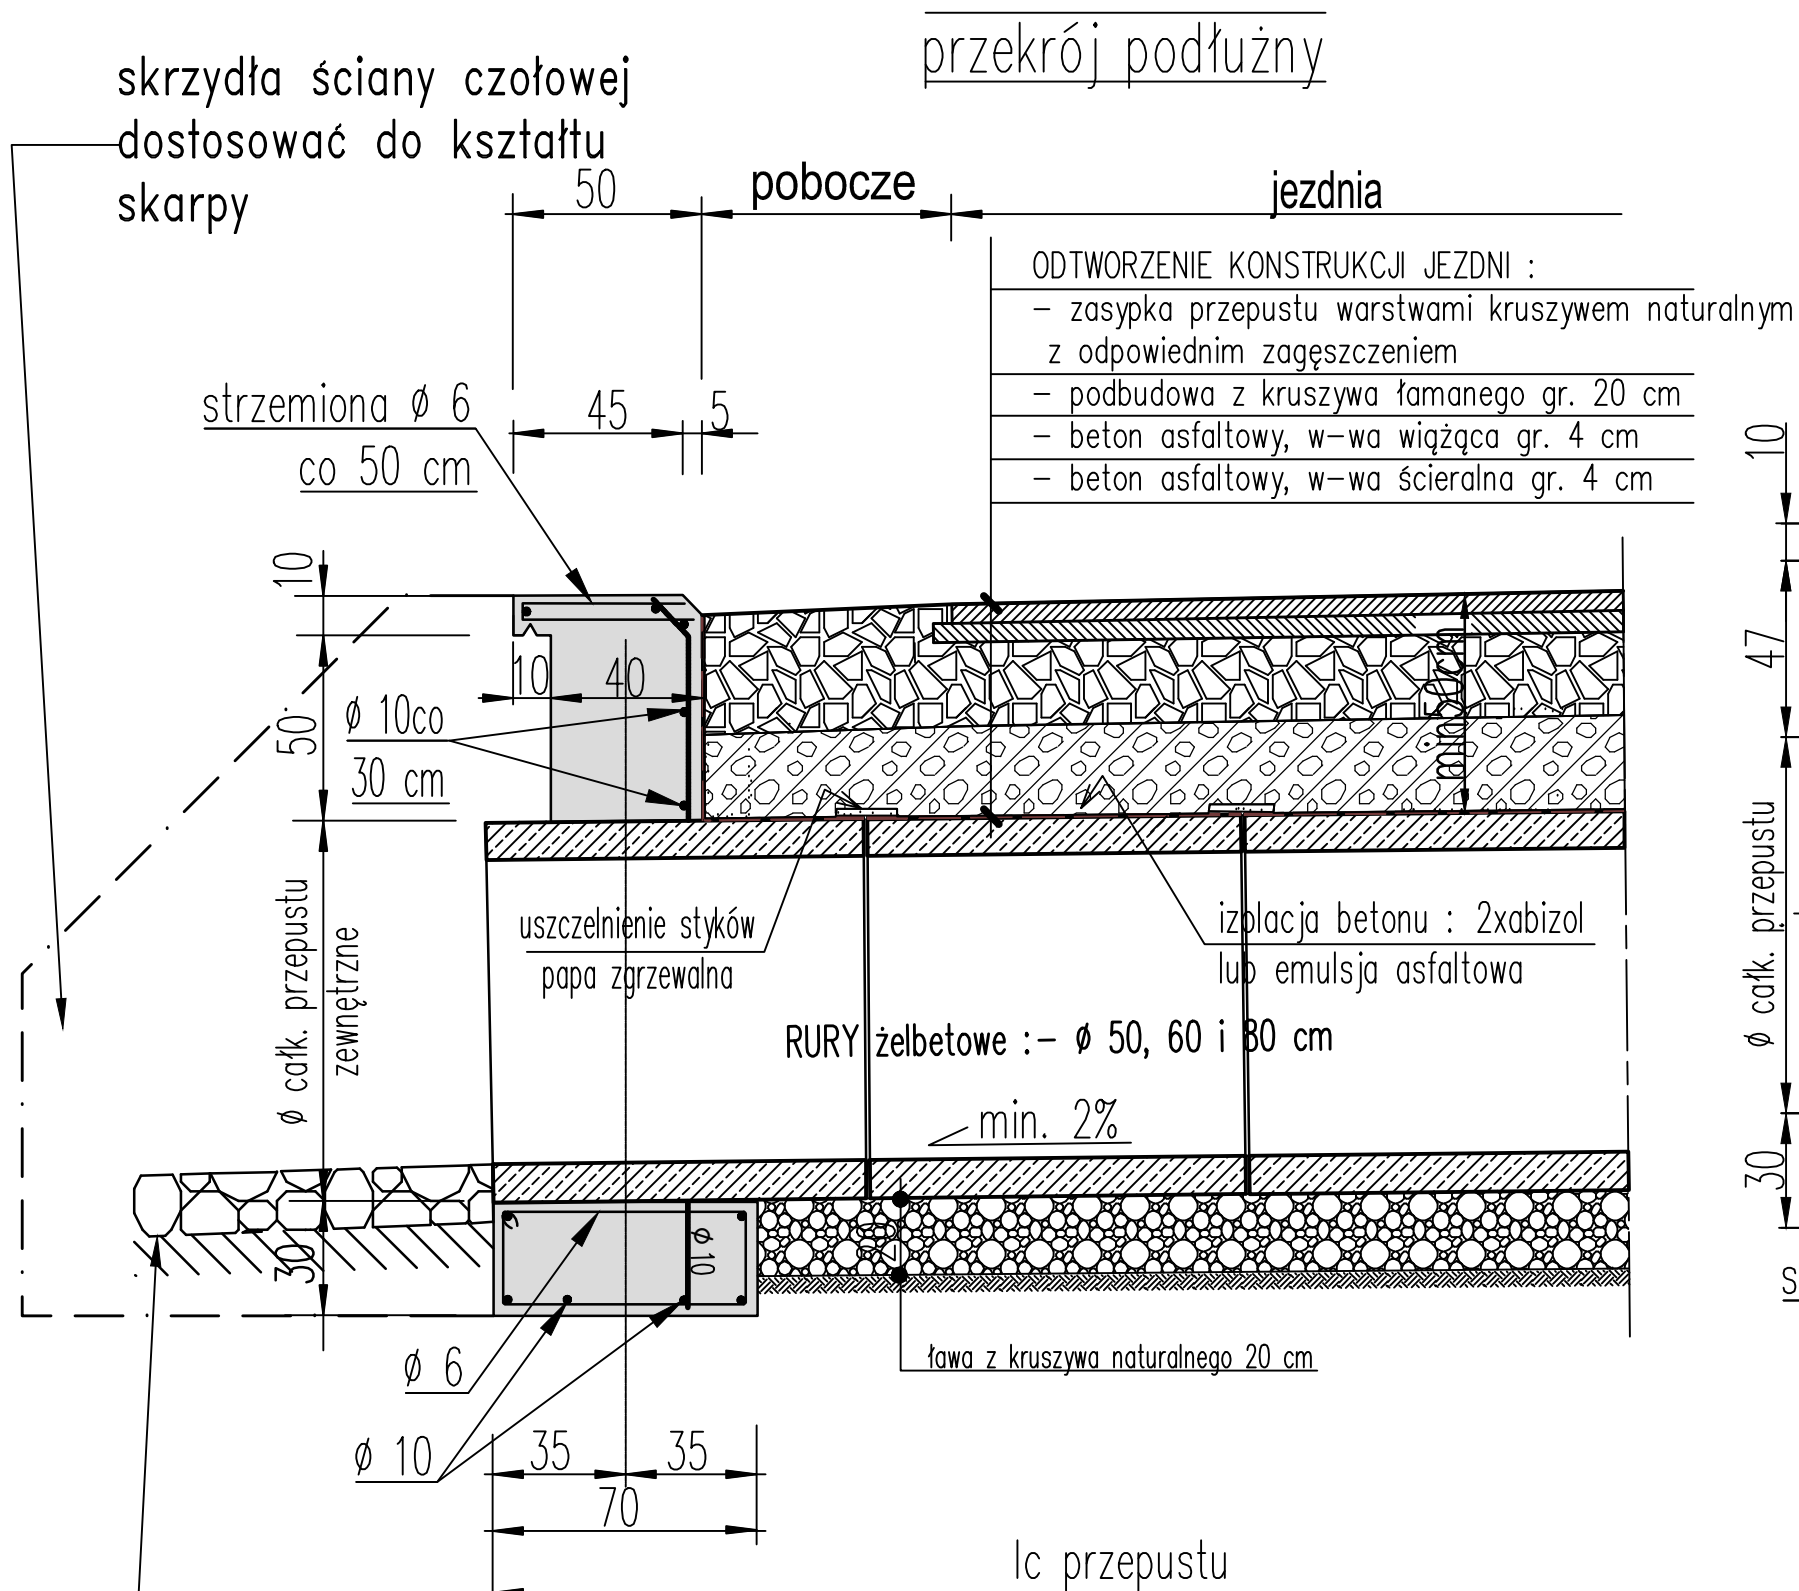

brukowanie wylotu kamieniem łamanym
na ławie betonowej gr. 20 cm

PRZEPUSTY POD DROGĄ : wykonać z rur żelbetowych $\phi 60$ cm - 72 m i $\phi 80$ cm - 20 m

PRZEPUSTY POD ZJAZDAMI : wykonać z rur żelbetowych $\phi 50$ cm - 275 m

OBUDOWY WYLOTÓW I WYLOTÓW : wykonać z BETONU B20 w technologii monolitycznej
- 78+32 = 110 m³.

TYTUŁ PROJEKTU	Odbudowa drogi powiatowej nr 3267D Idzików - Marianówka - Szklary, km 0+000 do 4+882	
TYTUŁ RYSUNKU	KONSTRUKCJA PRZEPUSTU I ŚCIANY CZOŁOWEJ.	
INWESTOR	ZARZĄD DRÓG POWIATOWYCH w KŁODZKU ul. Objazdowa 20 , 57-300 Kłodzko.	
projektował	mgr inż. Aleksander Ruczkowski	podpis czerwiec 2014 Skala 1 : 25 Rysunek nr 6