


PRZEKRÓJ KONSTRUKCYJNY OGÓLNY

Skala 1:25

KM 0+000 – 4+550

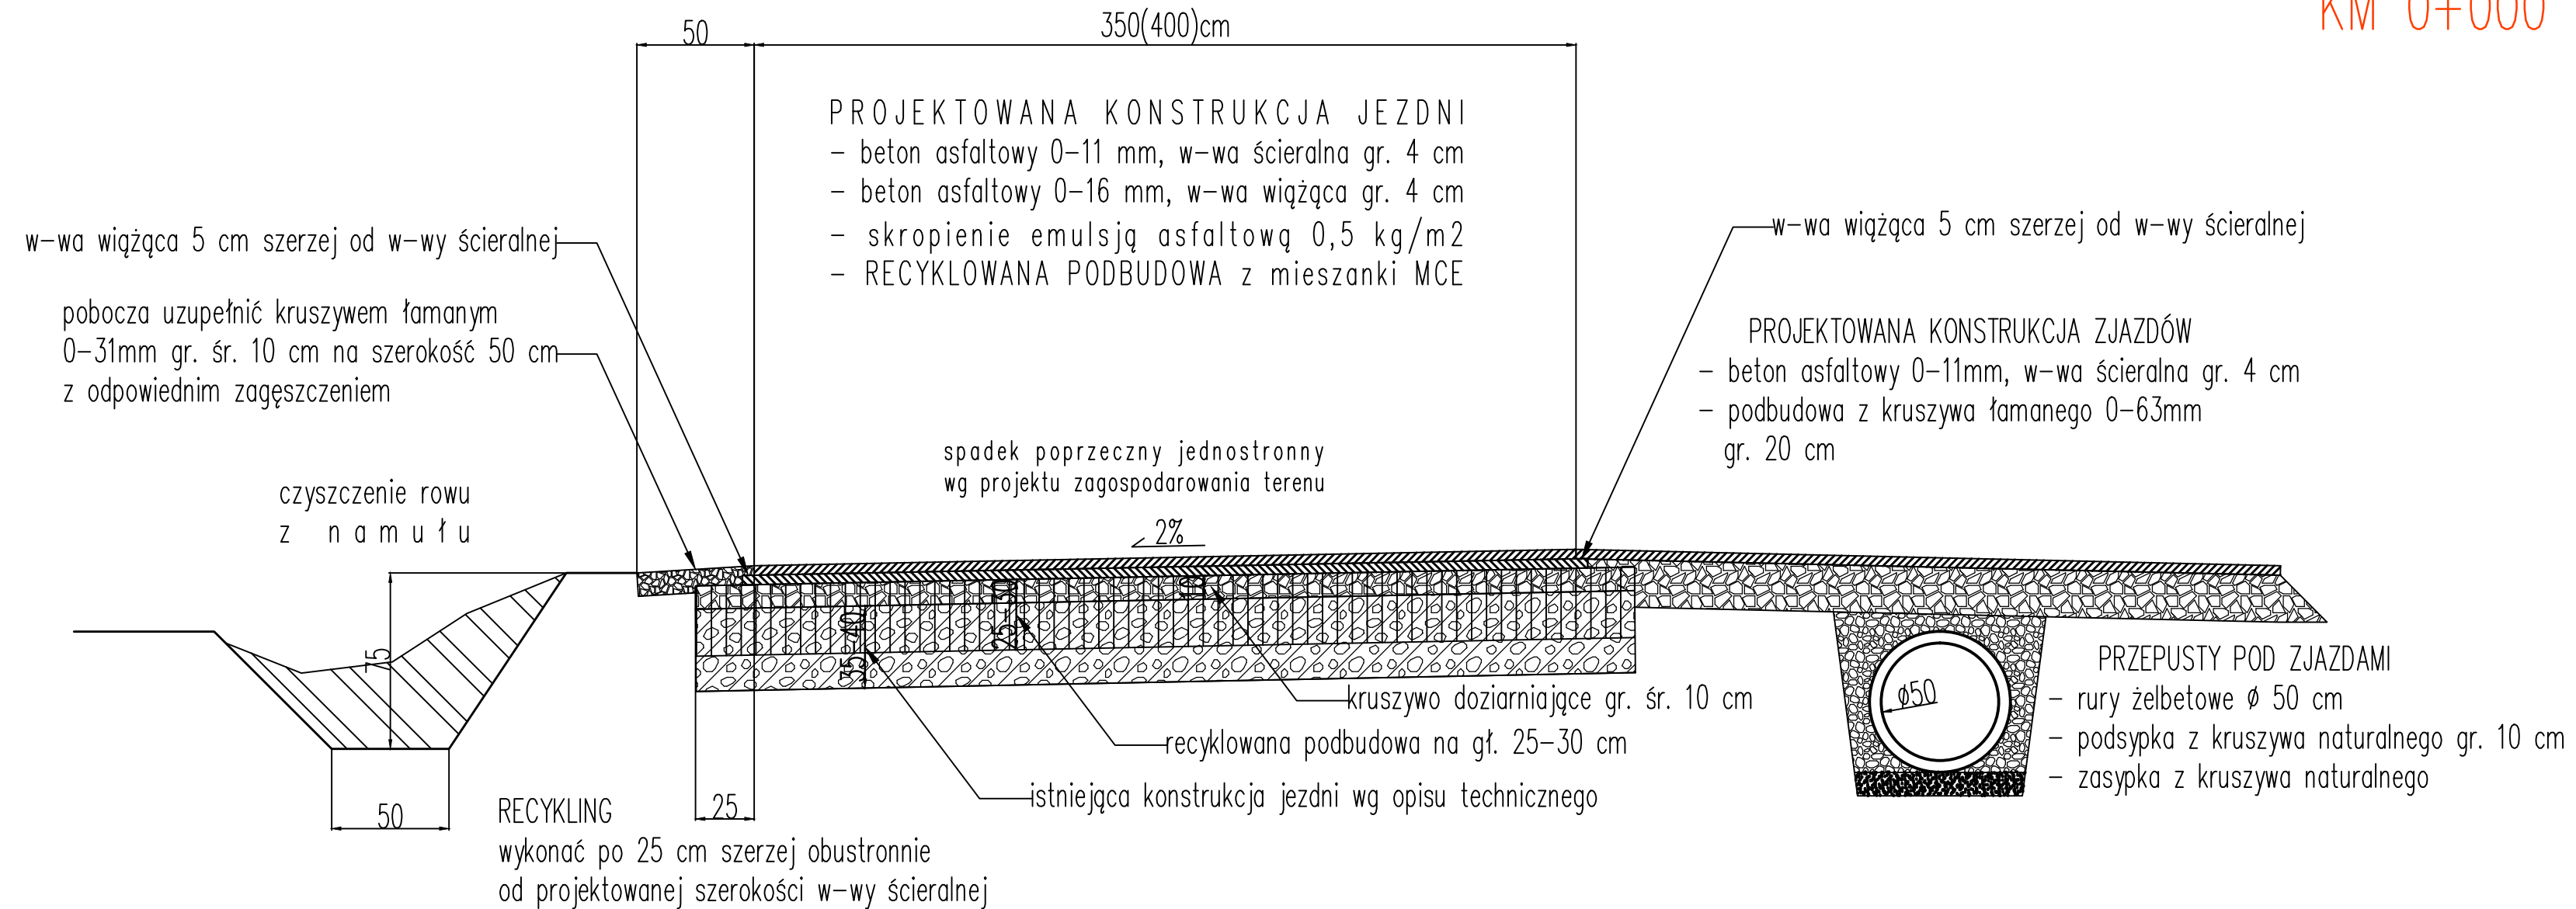

RECYKLING

WYKONANIE PODBUDOWY Z MIESZANKI CementowoEmulsyjnej

- Frezowanie warstw starej nawierzchni gł. śr. 5 cm
- Równomierne rozłożenie na zfrezowanej nawierzchni materiału doziarniającego, kruszywo łamane 0-31mm przy średniej gr. warstwy 10 cm
- Wyprofilowanie oraz zagęszczenie stalowym walcem gładkim
- Rozłożenie cementu rozsypywarką – 4% objętości recyklowanego przekroju
- Wykonanie głębokiego recyklingu na głębokość 25-30 cm z jednoczesnym dozowaniem emulsji asfaltowej – 3% objętości recyklowanego przekroju
- Zagęszczenie gotowej podbudowy walcami gładkimi

TYTUŁ PROJEKTU	Odbudowa drogi powiatowej nr 3267D Idzików - Marianówka - Szklary, km 0+000 do 4+882	
TYTUŁ RYSUNKU	PRZEKRÓJ KONSTRUKCYJNY OGÓLNY KM 0+000 - 4+550	
INWESTOR	ZARZĄD DRÓG POWIATOWYCH w KŁODZKU ul. Objazdowa 20 , 57-300 Kłodzko.	
projektował	mgr inż. Aleksander Ruczkowski	podpis
		czerwiec 2014
		Skala 1 : 25
		Rysunek nr 4