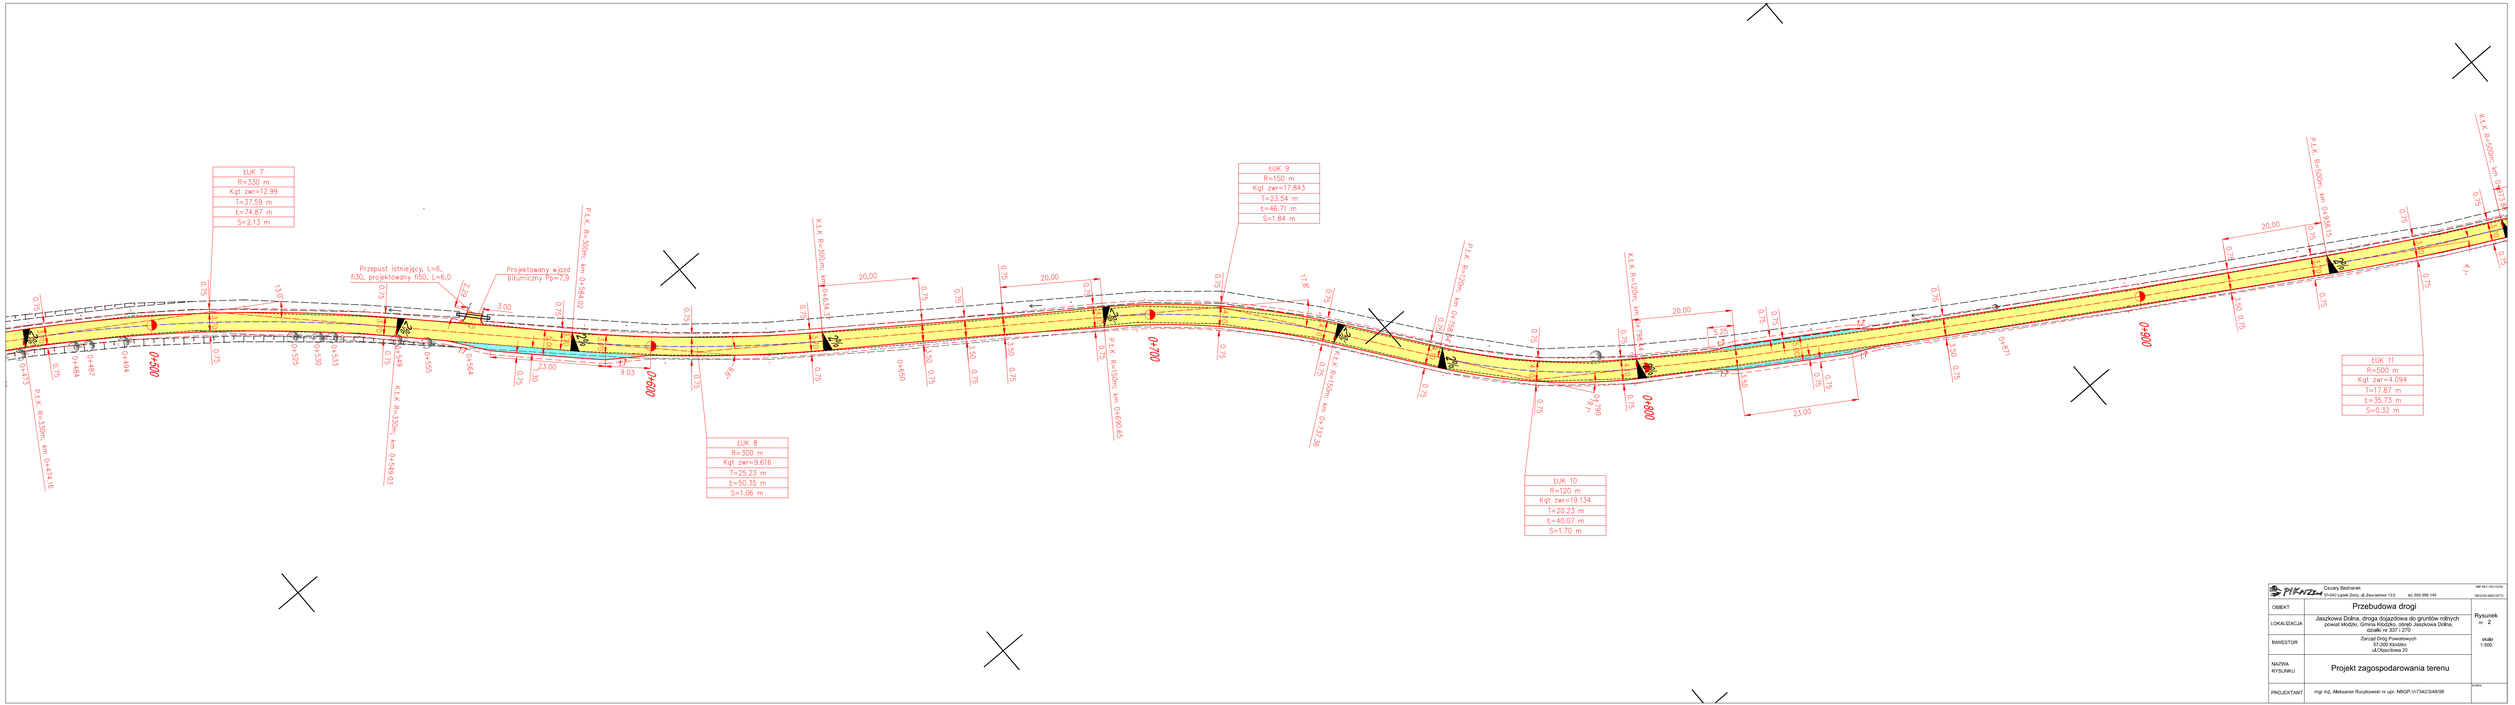

PIKNIZM Cezary Bednarek 33-240 Łącko Ziels. ul. Zwierzyniec 132 tel. 600 996 148		NIP 844-100-19-94 REGON 000124775
OBIEKT	Przebudowa drogi	
LOKALIZACJA	Jaszkowa Dolna, droga dojazdowa do gruntów rolnych powiat Mielec, Gmina Kłodzko, obręb Jaszkowa Dolna, działki nr 337 i 270	Rysunek nr 2
INWESTOR	Zarząd Dróg Powiatowych 57-300 Kłodzko ul.Objazdowa 20	skala 1:500
NAZWA RYSUNKU	Projekt zagospodarowania terenu	
PROJEKTANT	mgr inż. Aleksander Ruszkowski nr upr. NBGP:VA7/342/348/98	podpis