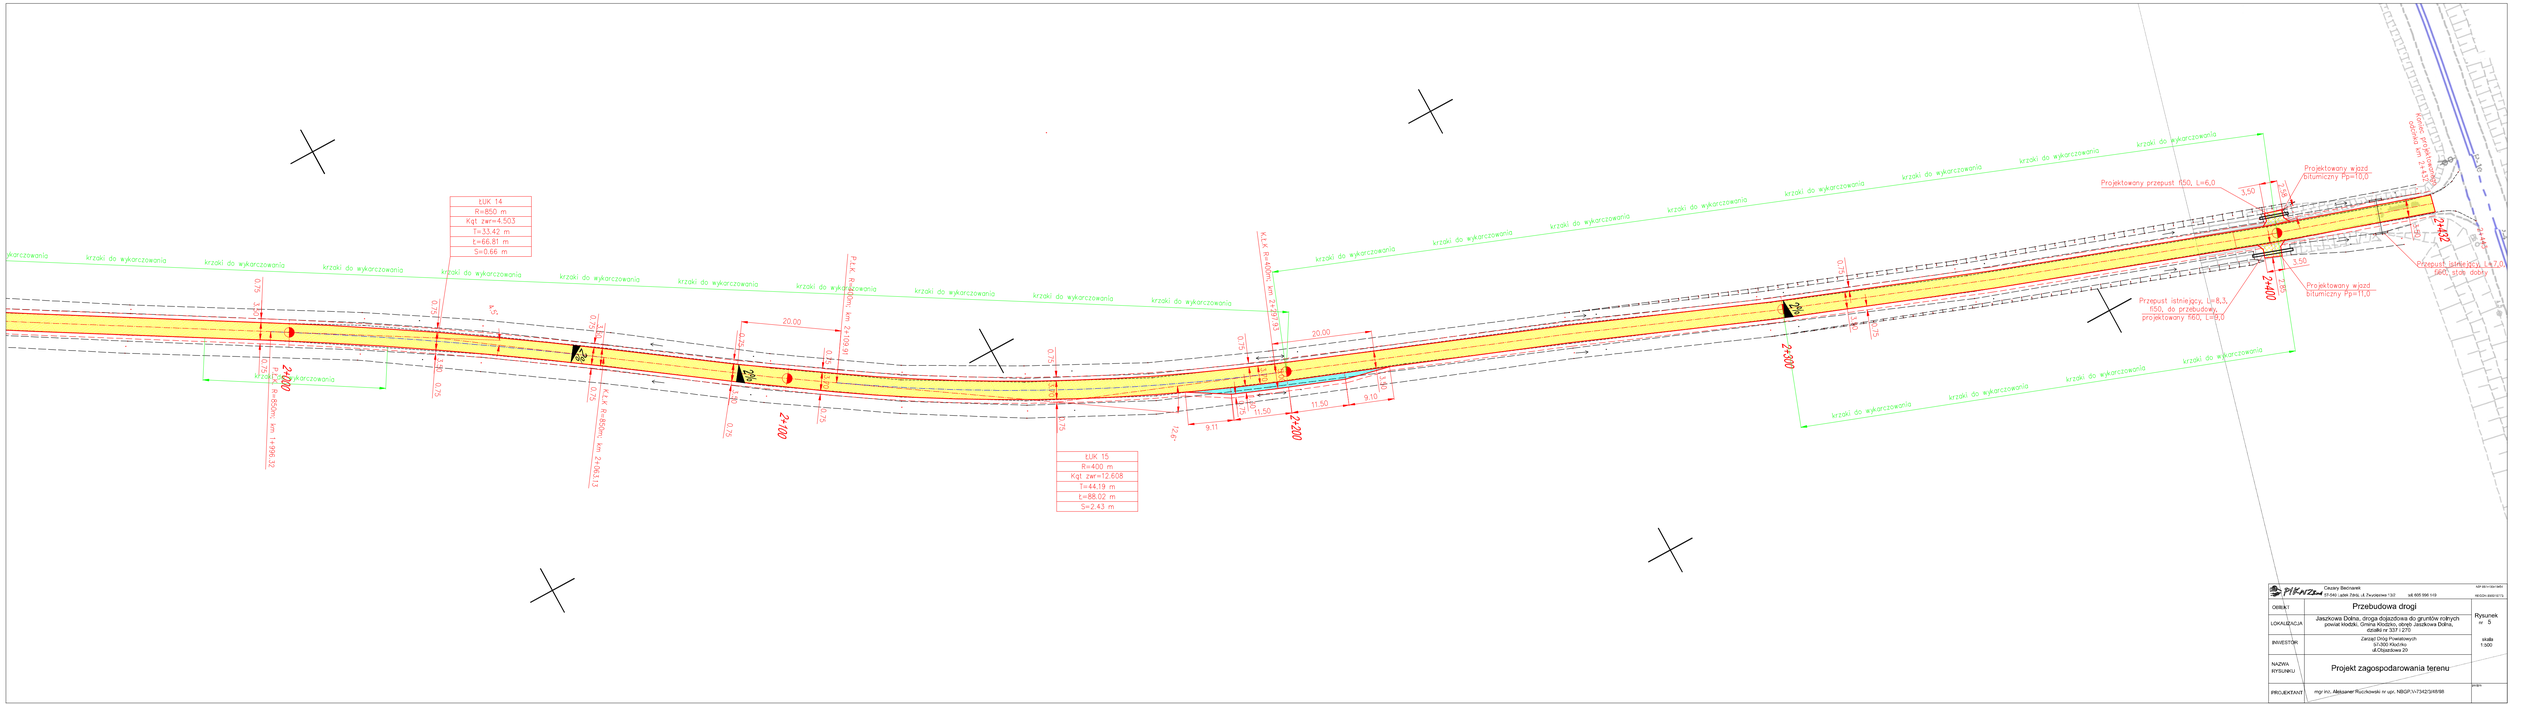

	Tadeusz Bieniarek 20-540 Lublin, ul. Tkaczewska 13/2 tel. 605 596 149	upr.do.inż.ar.nr/0 WK/DU-0001/15
OBIEKT	Przebudowa drogi	Rysunek nr 5
LOKALIZACJA	Jaszczkowa Dolna, droga dojazdowa do gruntów rolnych powiat Kraśnik, Gmina Kraśnik, obręb Jaszczkowa Dolna, działki nr 337 i 270	
INWESTOR	Zarząd Dróg Powiatowych ul.Osiedlowa 20	skala 1:500
NAZWA RYSUNKU	Projekt zagospodarowania terenu	
PROJEKTANT	mgr inż. Aleksander Ruciński nr upr. NBGP/VI/7342/3/95/98	projekt