



ODBUDOWA KONSTRUKCJI JEZDNI

**PRZEKRÓJ KONSTRUKCYJNY
SKALA 1:50**

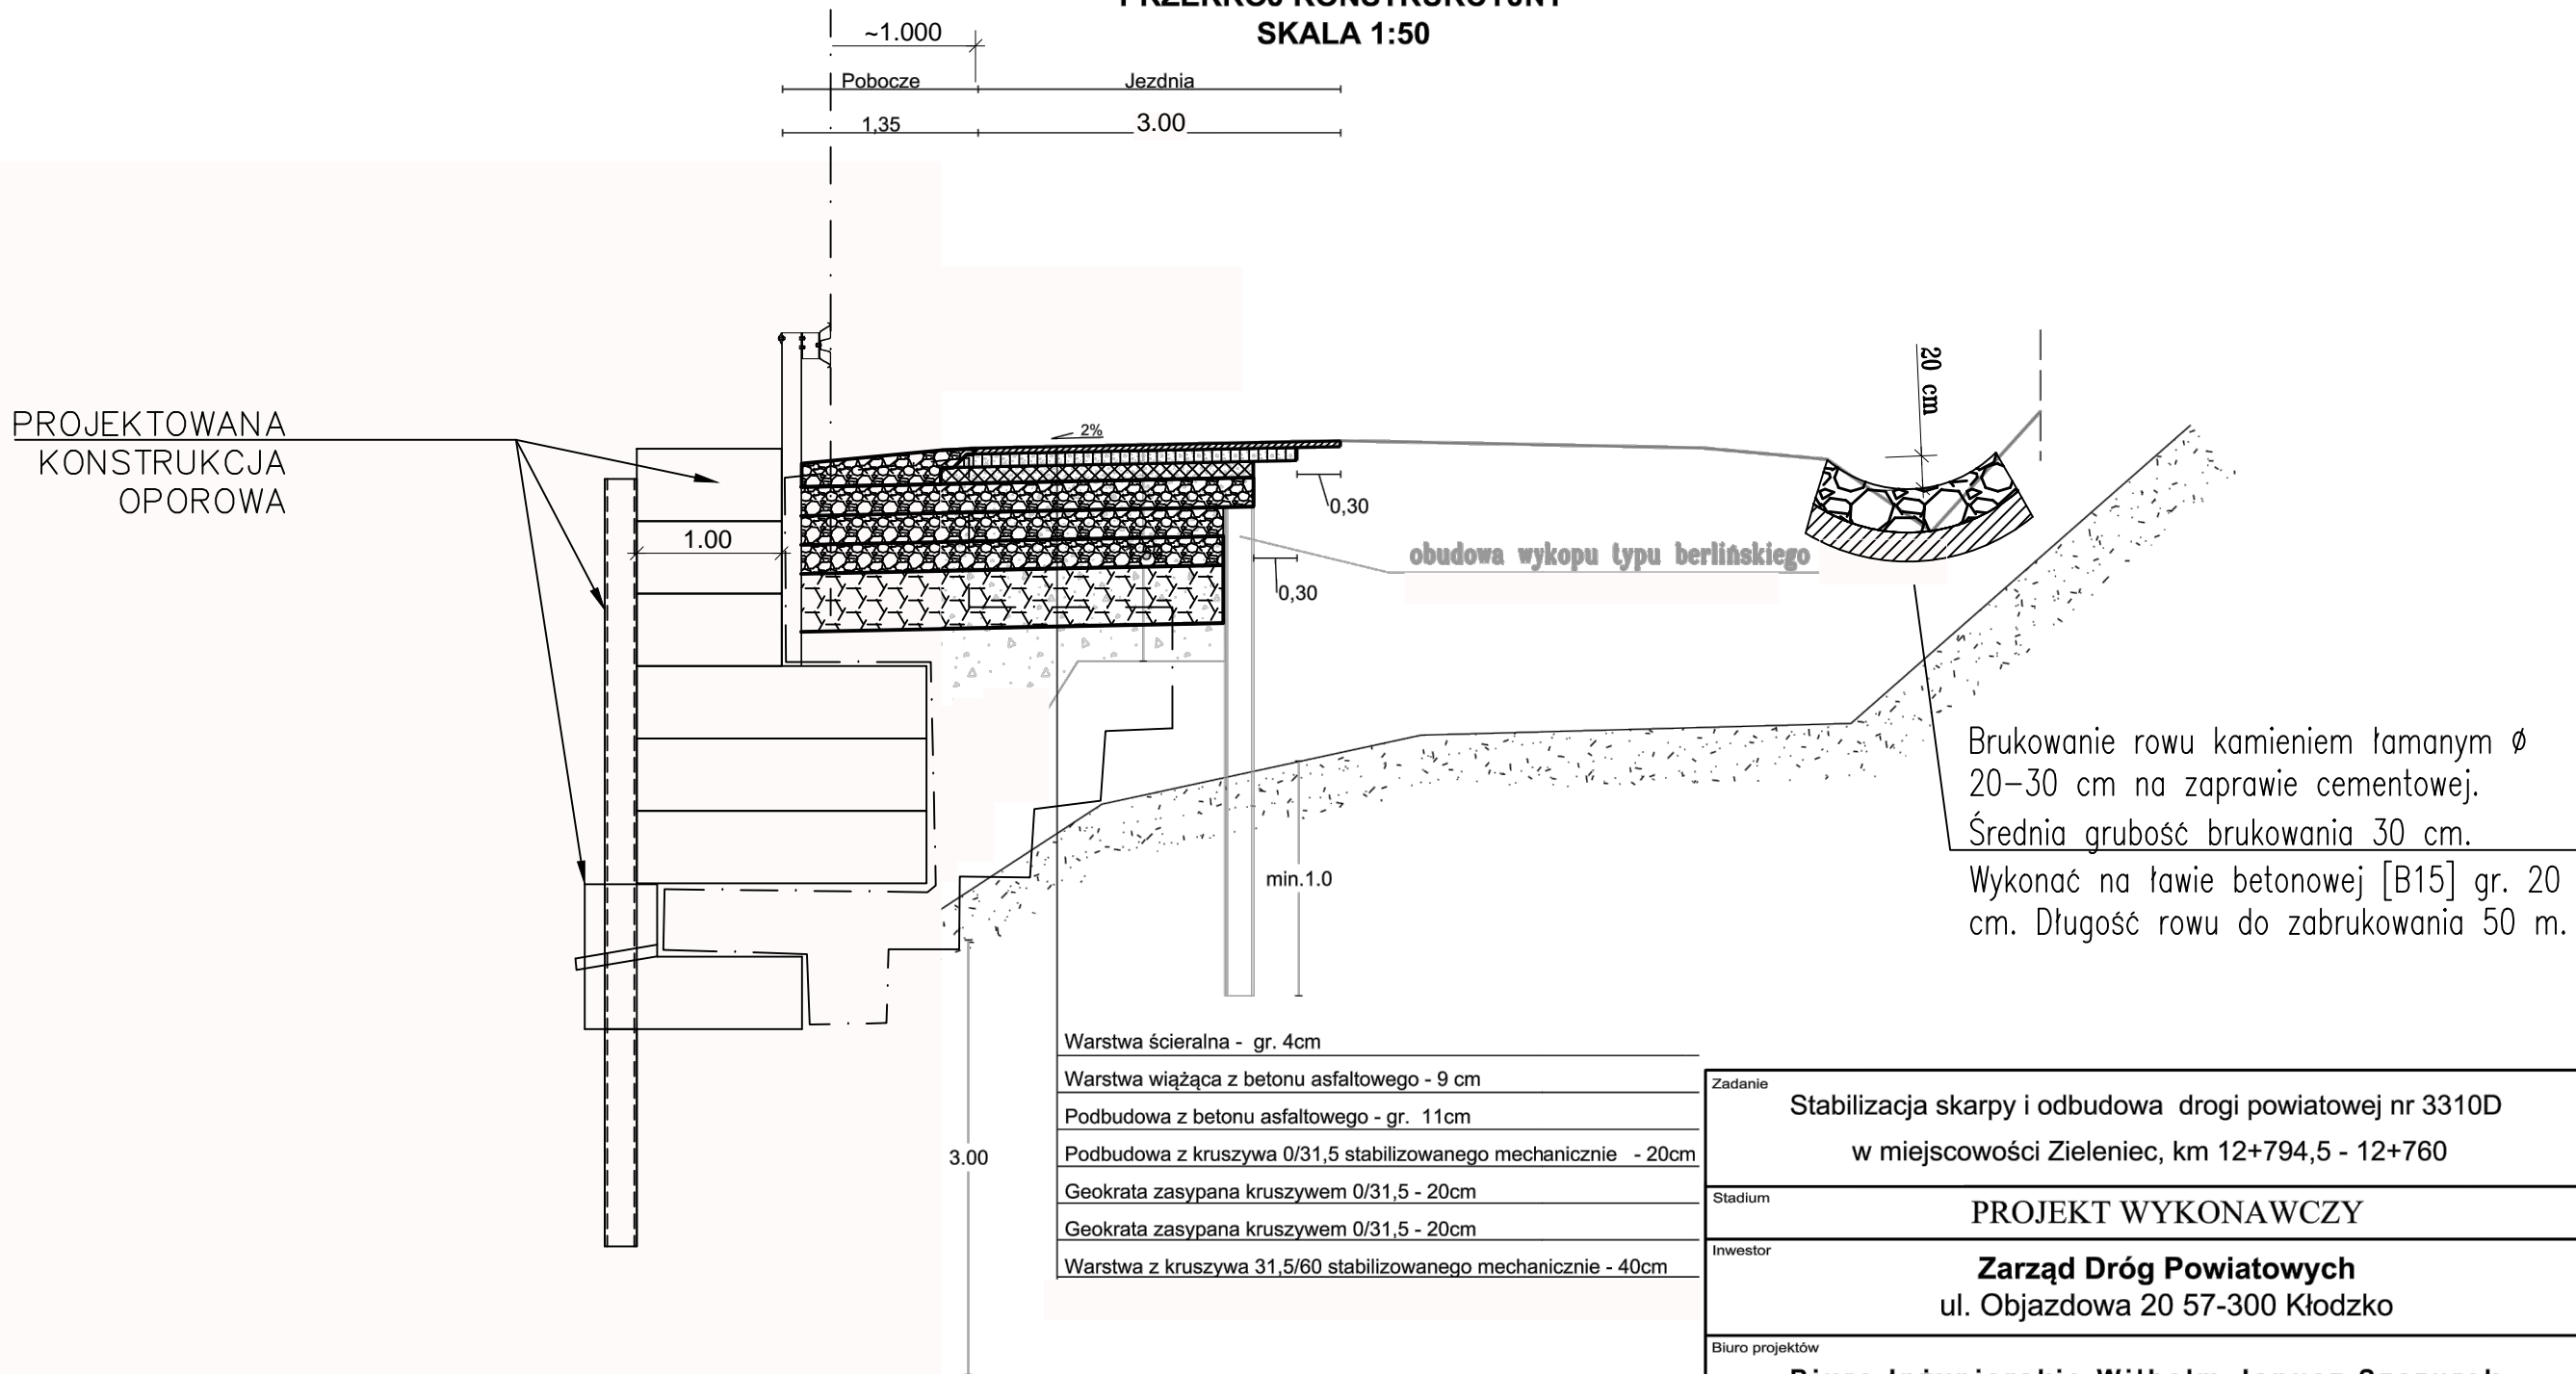

- Warstwa ścieralna - gr. 4cm
- Warstwa wiążąca z betonu asfaltowego - 9 cm
- Podbudowa z betonu asfaltowego - gr. 11cm
- Podbudowa z kruszywa 0/31,5 stabilizowanego mechanicznie - 20cm
- Geokrata zasypana kruszywem 0/31,5 - 20cm
- Geokrata zasypana kruszywem 0/31,5 - 20cm
- Warstwa z kruszywa 31,5/60 stabilizowanego mechanicznie - 40cm

Zadanie	Stabilizacja skarpy i odbudowa drogi powiatowej nr 3310D w miejscowości Zieleniec, km 12+794,5 - 12+760		
Stadium	PROJEKT WYKONAWCZY		
Inwestor	Zarząd Dróg Powiatowych ul. Objazdowa 20 57-300 Kłodzko		
Biuro projektów	Biuro Inżynierskie Wilhelm Janusz Szczurek, ul. Biała 22, 54-044 Wrocław		
 PROWAY Zbigniew Kowalski ul. A. Vivaldiego 56/3 TEL. 697 917 251 52-129 Wrocław FAX 71 750 34 67 Adres Biura E-mail biuro@proway.com.pl 50-558 Wrocław http://proway.com.pl ul. Borowska 266/1			
	nr uprawnień	podpis	Branża: BRANŻA DROGOWA
Projektant / mgr inż. ZBIGNIEW KOWALSKI	136/DOS/04 w specjalności drogowej do projektowania bez ograniczeń		Skala rysunku: 1:50
Sprawdzający / mgr inż. MACIEJ KUBAT	243/DOS/11 w specjalności drogowej do projektowania bez ograniczeń		Data opracowania: 11.2014
Opracował /			Numer rysunku: 3
Nazwa rysunku: PRZEKRÓJ KONSTRUKCYJNY			