


PRZEKRÓJ KONSTRUKCYJNY B-B

Skala 1:25

KM 0+676

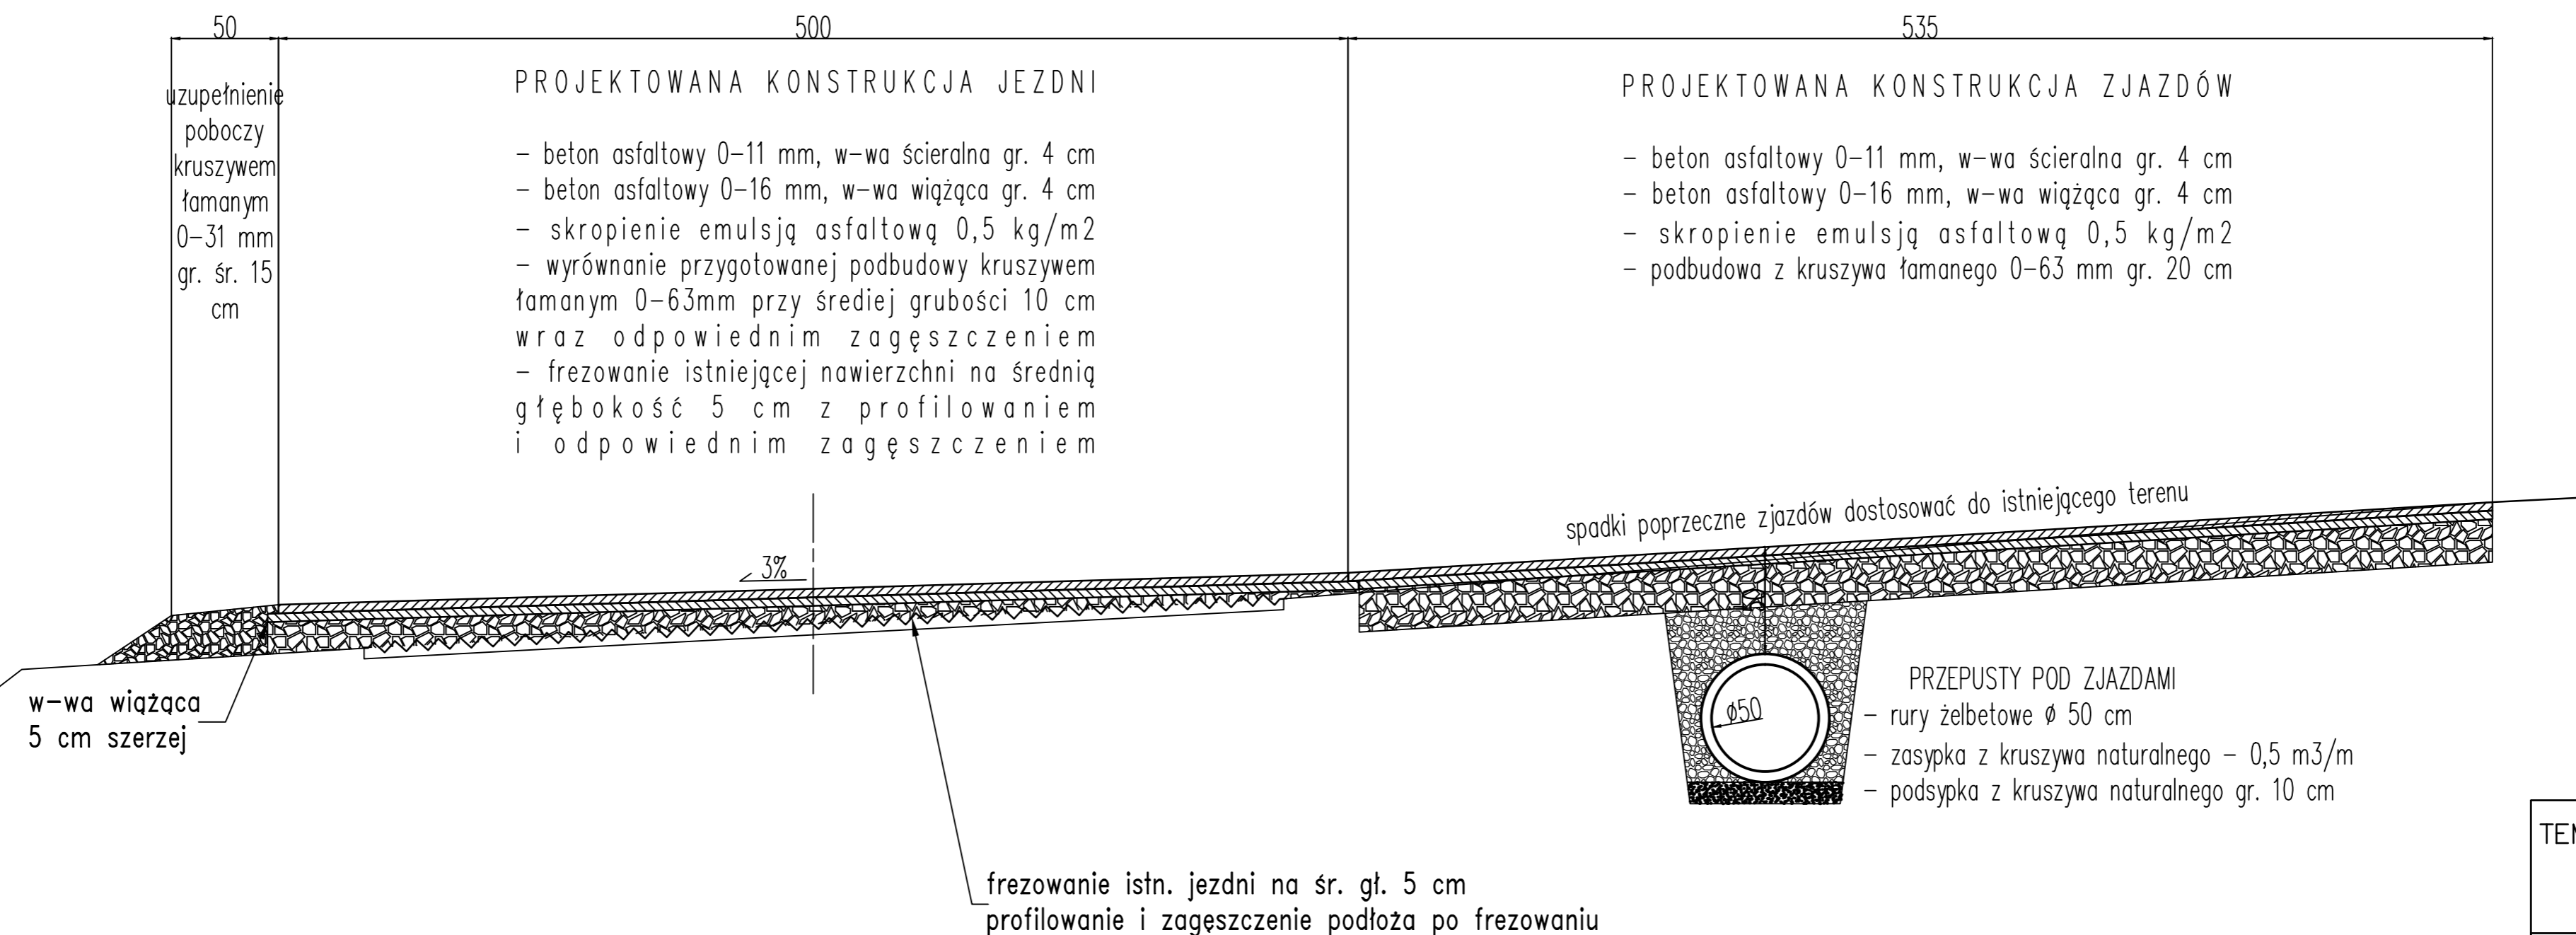

TEMAT : Odbudowa drogi powiatowej nr 3257D od drogi wojewódzkiej nr 392 - Konradów - Marcinków - Kamienna.

ADRES : KONRADÓW, Gmina LADEK ZDRÓJ.

INWESTOR : ZARZĄD DRÓG POWIATOWYCH W KŁODZKU.

mgr inż. Aleksander Ruczkowski

Skala
1 : 25

mgr inż. Zbigniew Kowik

Rys. nr 8

RYSUNEK : PRZEKRÓJ KONSTRUKCYJNY B-B.