


PRZEKRÓJ KONSTRUKCYJNY E-E

Skala 1:25

KM 3+788

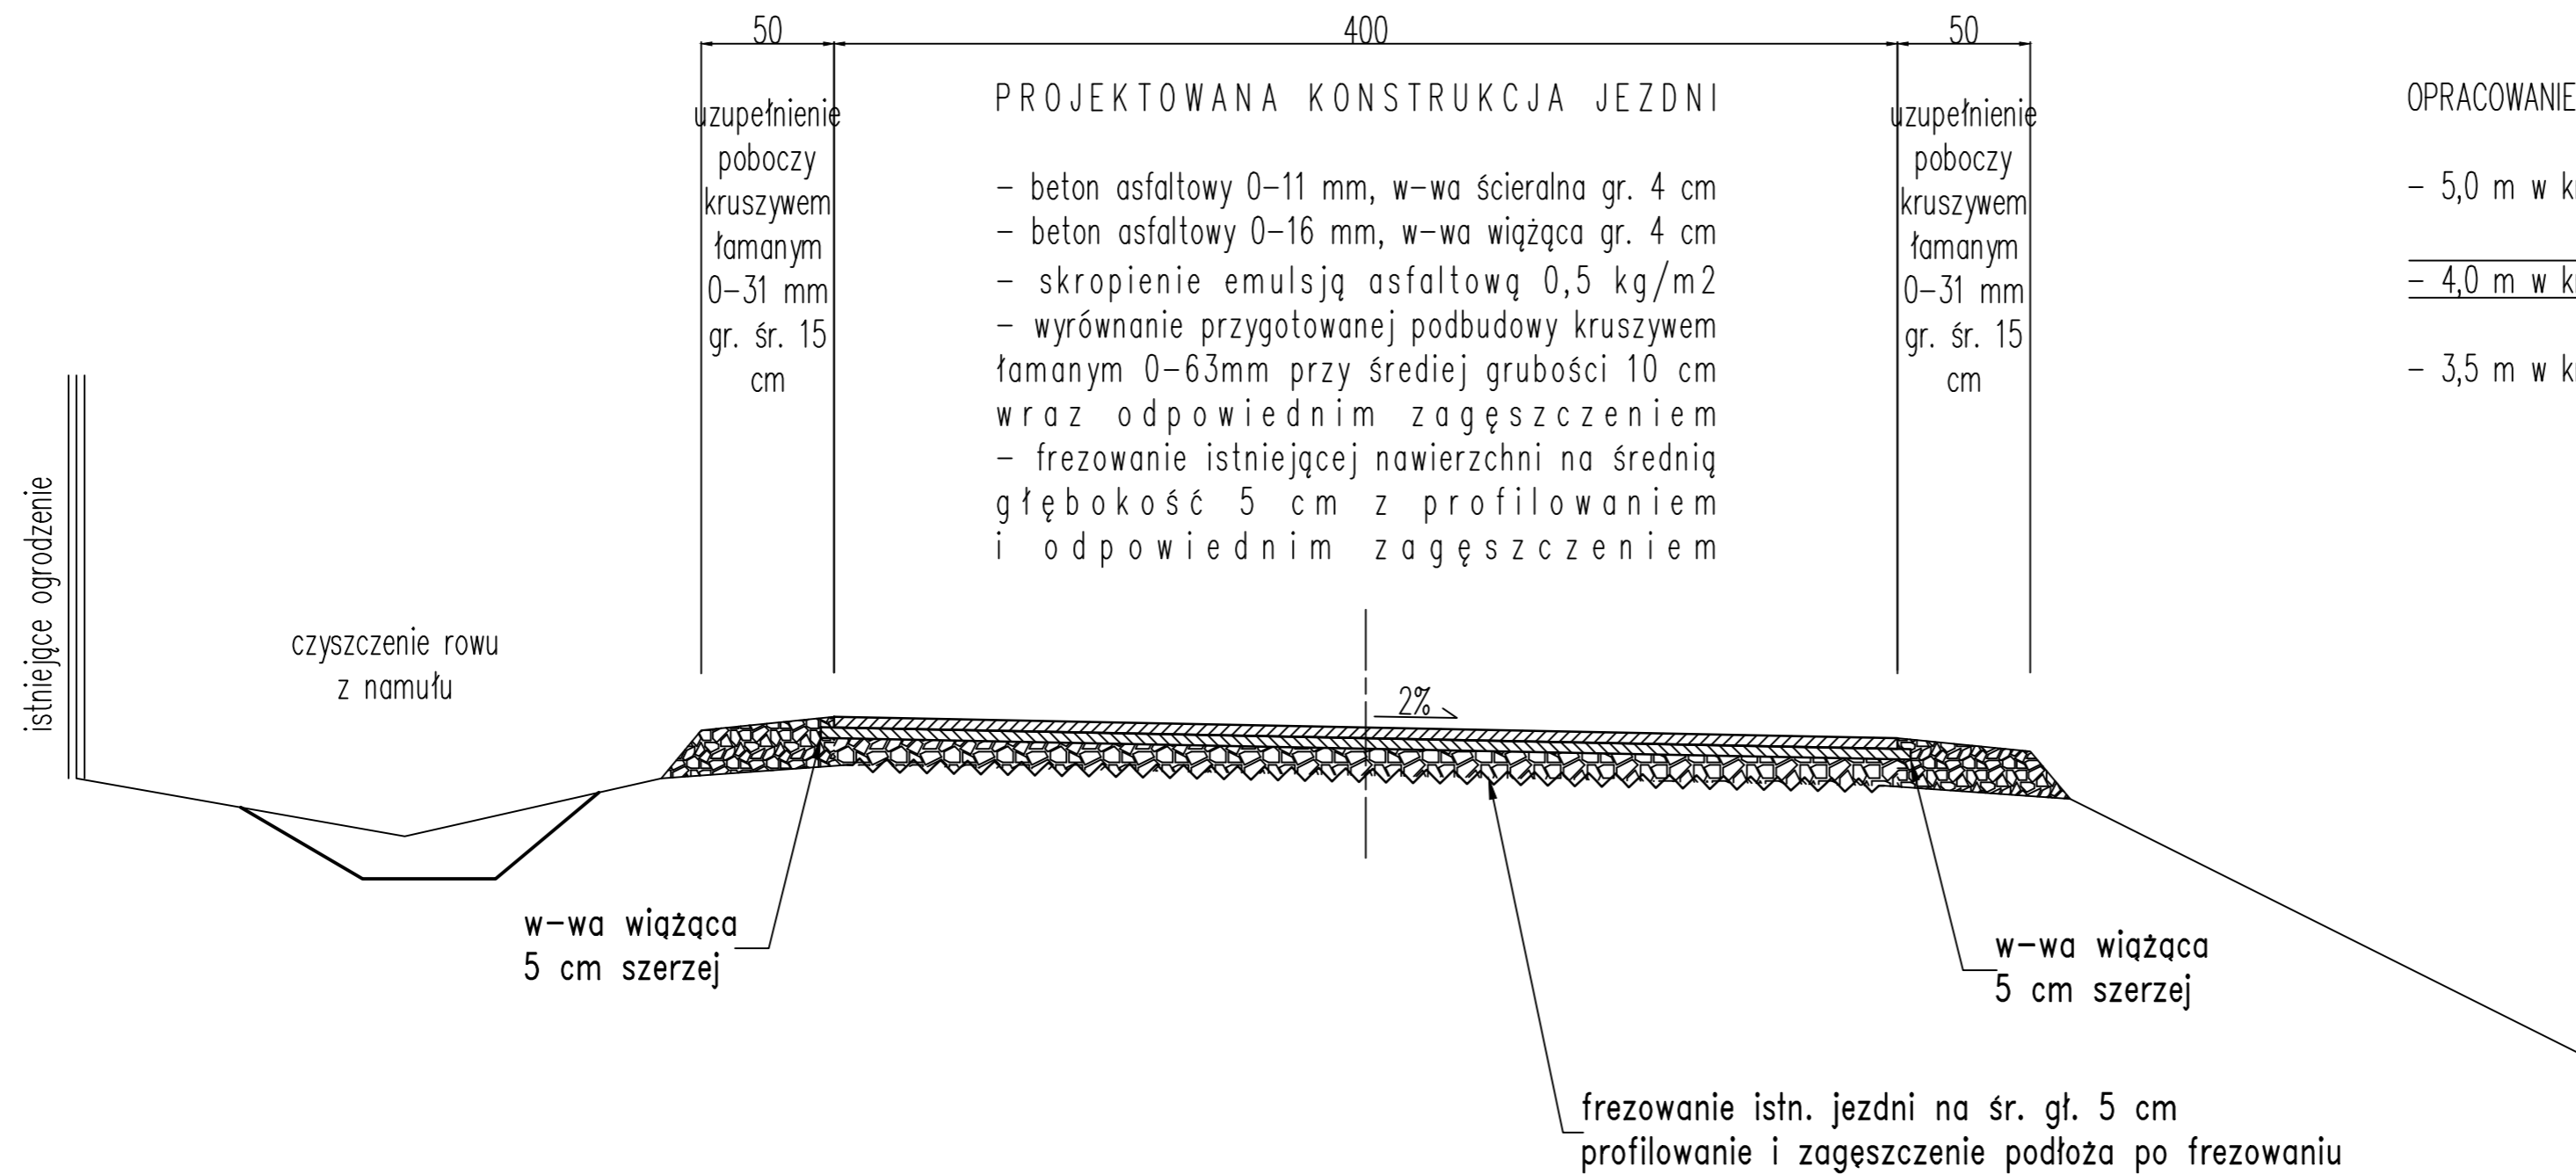

OPRACOWANIE OBEJMUJE ODBUDOWĘ JEZDNI SZEROKOŚCIĄ :

- 5,0 m w km 0+000 do 3+344,45

- 4,0 m w km 3+344,45 do 5+054,21

- 3,5 m w km 5+054,21 do 5+733,75

TEMAT : Odbudowa drogi powiatowej nr 3257D od drogi wojewódzkiej nr 392 - Konradów - Marcinków - Kamienna.

ADRES : KONRADÓW, Gmina ŁĄDEK ZDRÓJ.

INWESTOR : ZARZĄD DRÓG POWIATOWYCH W KŁODZKU.

mgr inż. Aleksander Ruczkowski

Skala
1 : 25

mgr inż. Zbigniew Kowik

Rys. nr 11

RYSUNEK : PRZEKRÓJ KONSTRUKCYJNY E-E.