



odcinek 1, kontynuacja nawierzchni wykonanej w 2014 r.

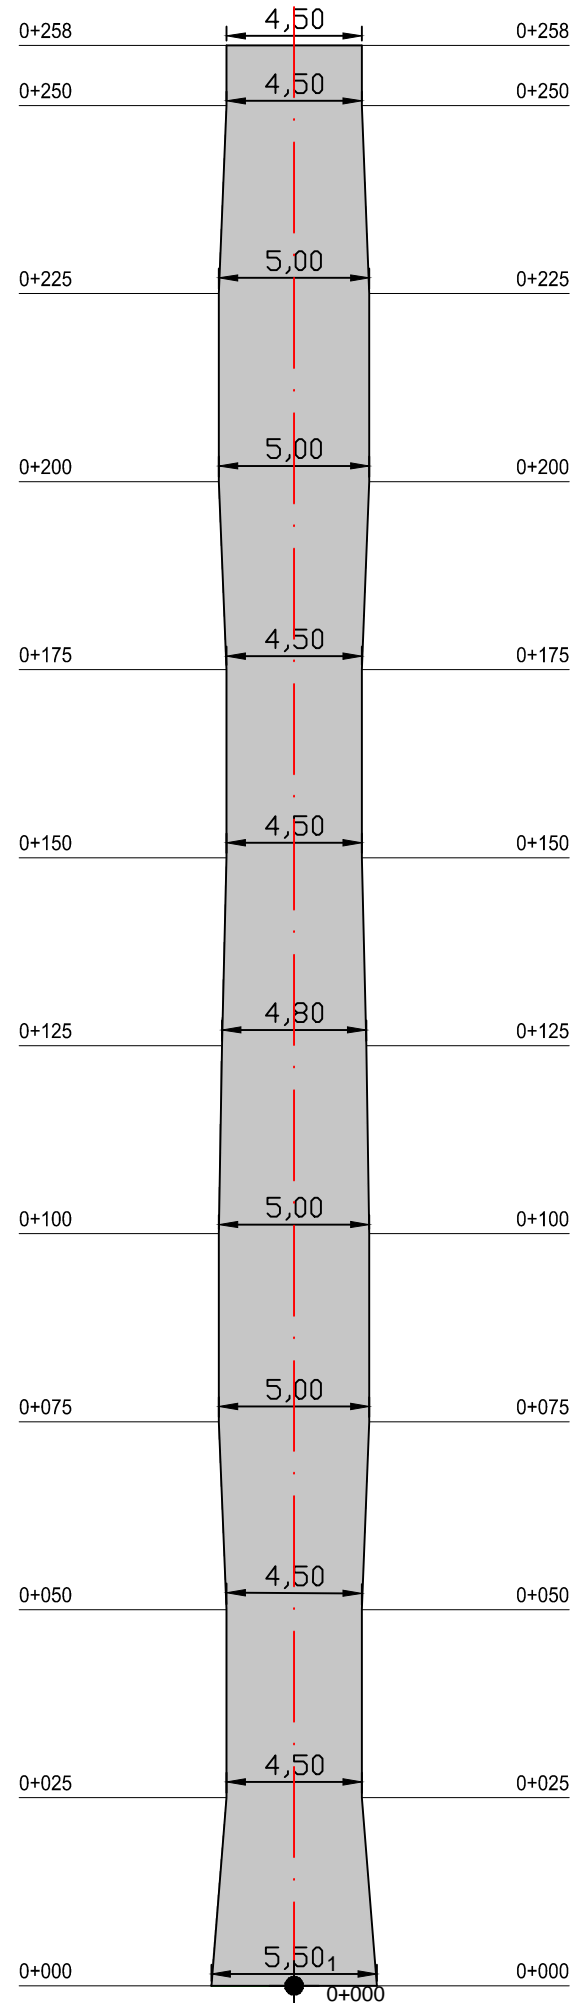

nawierzchnia = 1231 m²
 zjazdy = 0 m²
 inne = 0 m²

Zadanie nr 1. "Przebudowa dwóch odcinków nawierzchni drogi powiatowej nr 3302D Batorów - Szczytna, dł. 0,470 km".

odcinek 2, centrum Batorowa

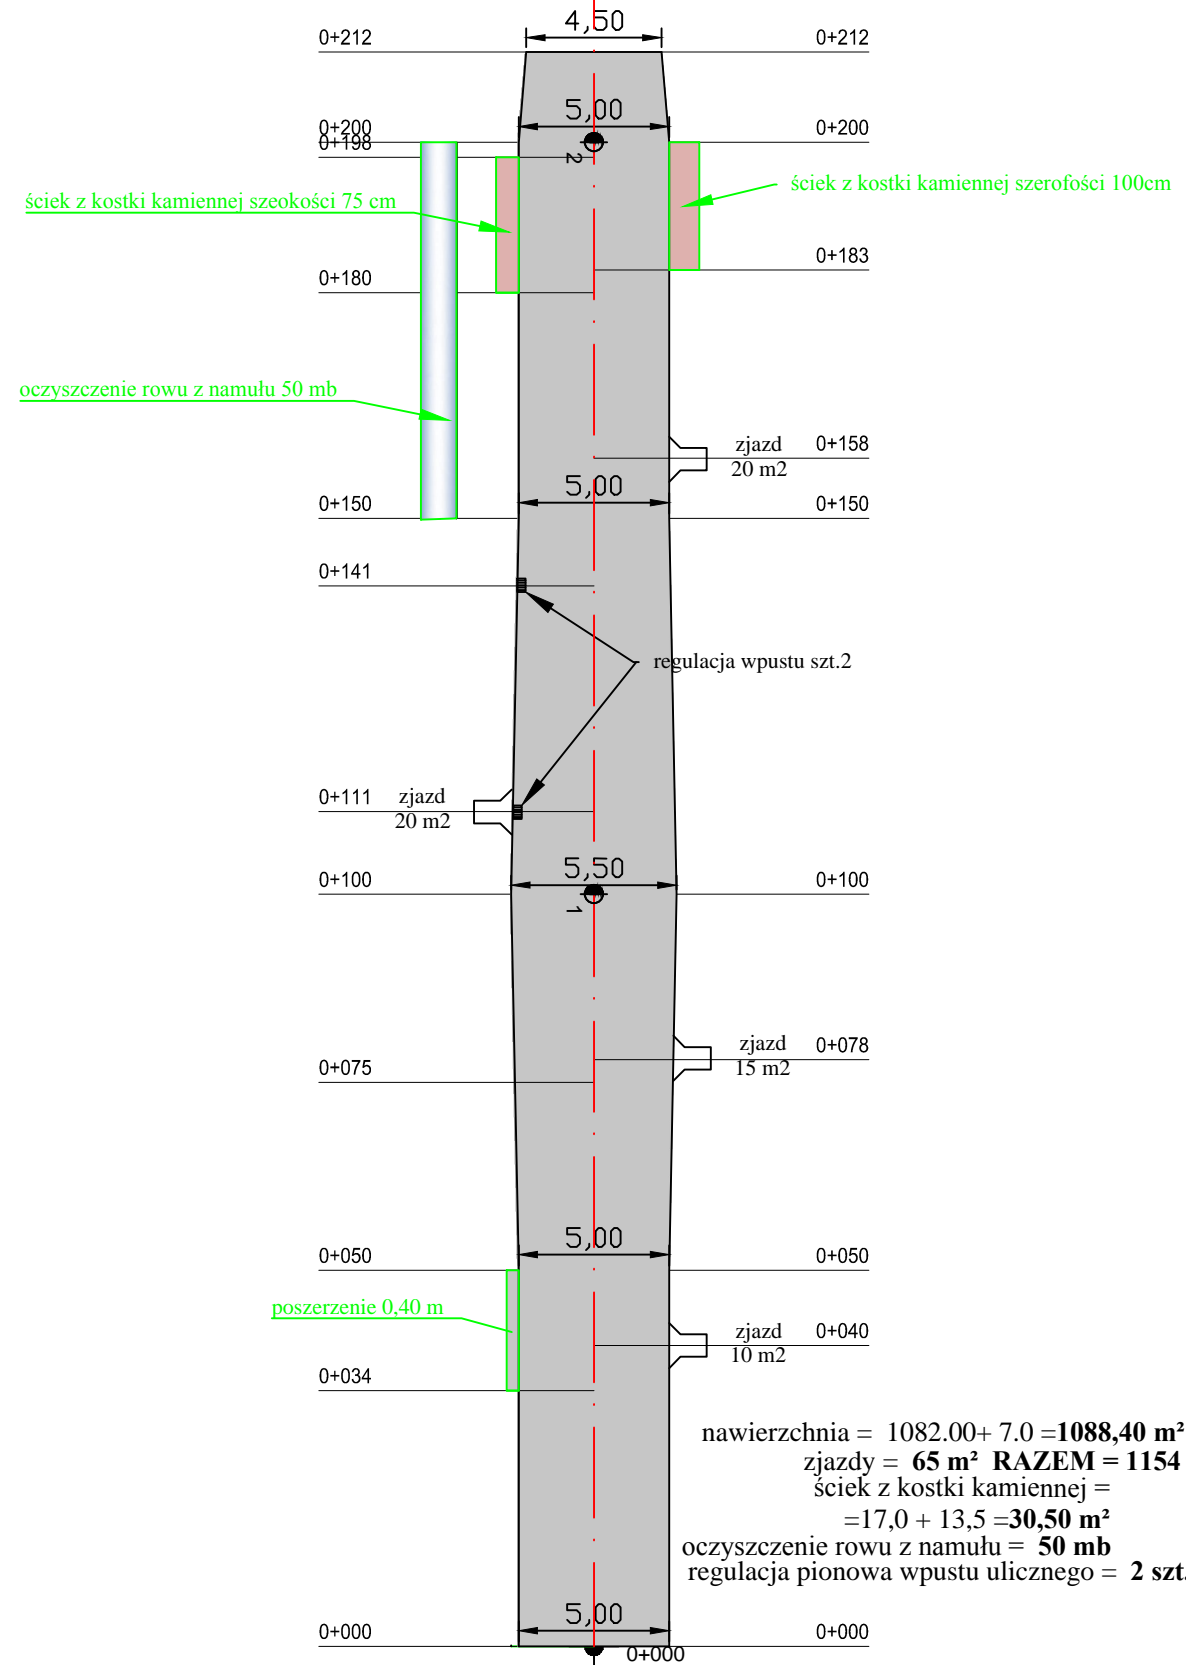

nawierzchnia = 1082,00 + 7,0 = **1088,40 m²**
 zjazdy = 65 m² **RAZEM = 1154 m²**
 ściek z kostki kamiennej =
 = 17,0 + 13,5 = **30,50 m²**
 oczyszczenie rowu z namułu = **50 mb**
 regulacja pionowa wpustu ulicznego = **2 szt.**