
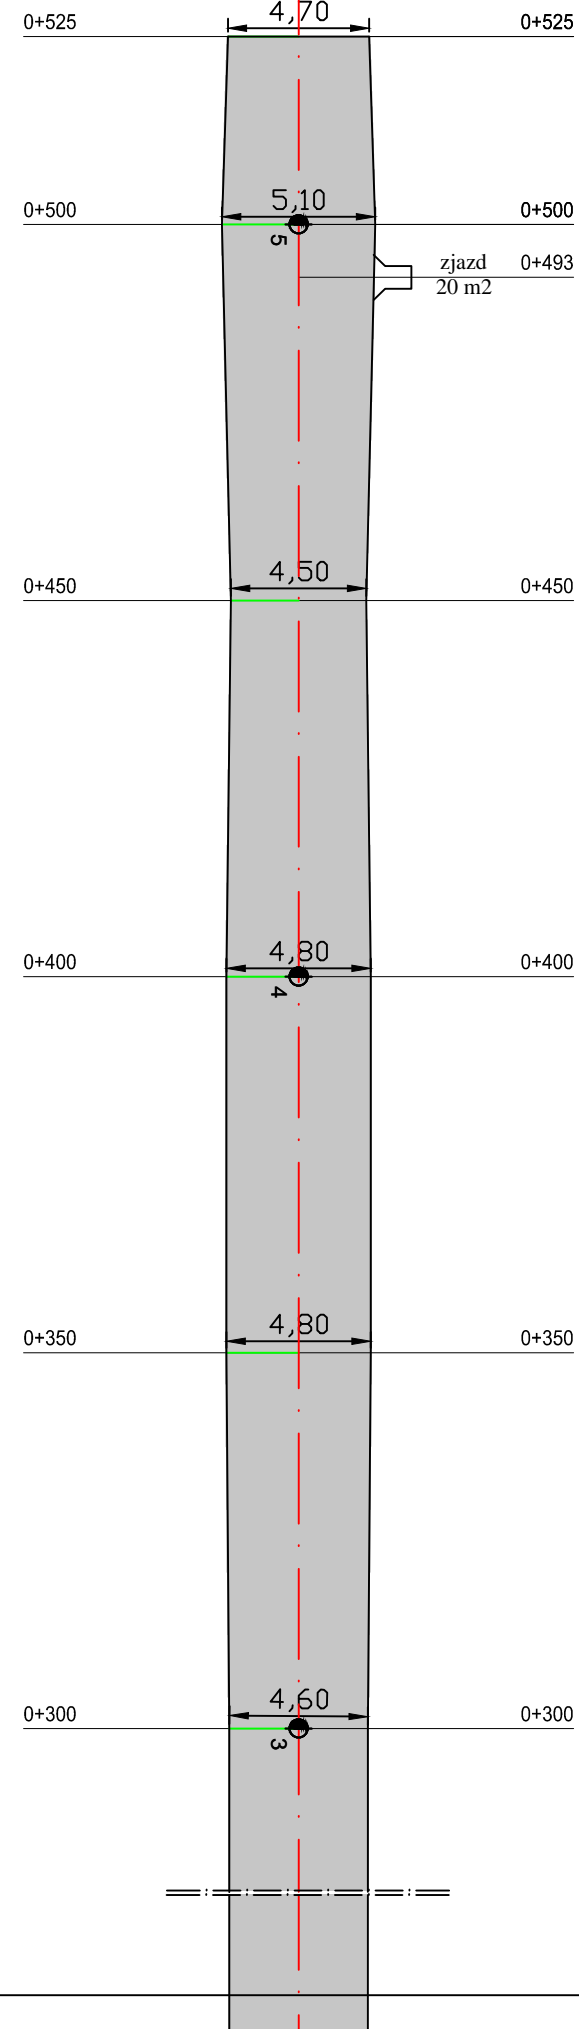


Zadanie nr 3. "Przebudowa nawierzchni drogi powiatowej nr 3308D w Korytowie, dł. 0525 km".

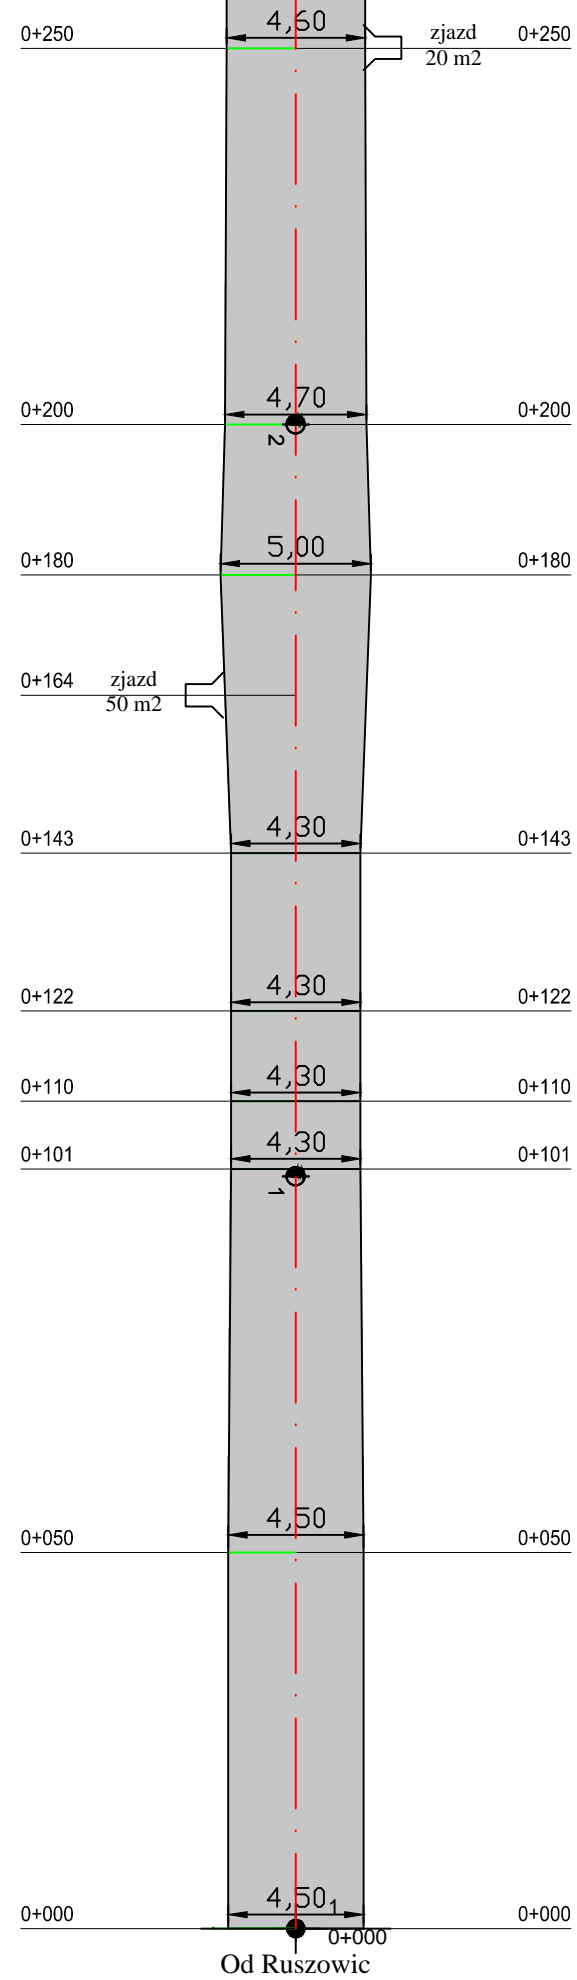

nawierzchnia = 2432 m²
 zjazdy=50,0+40,0(podbudowa) = 90,0 m²
 inne = 0 m²