Zadanie nr 5. "Przebudowa trzech odcinków nawierzchni drogi powiatowej nr 3234D w Domaszkowie, dł. 0,440 km".

odcinek od drogi krajowej nr 33

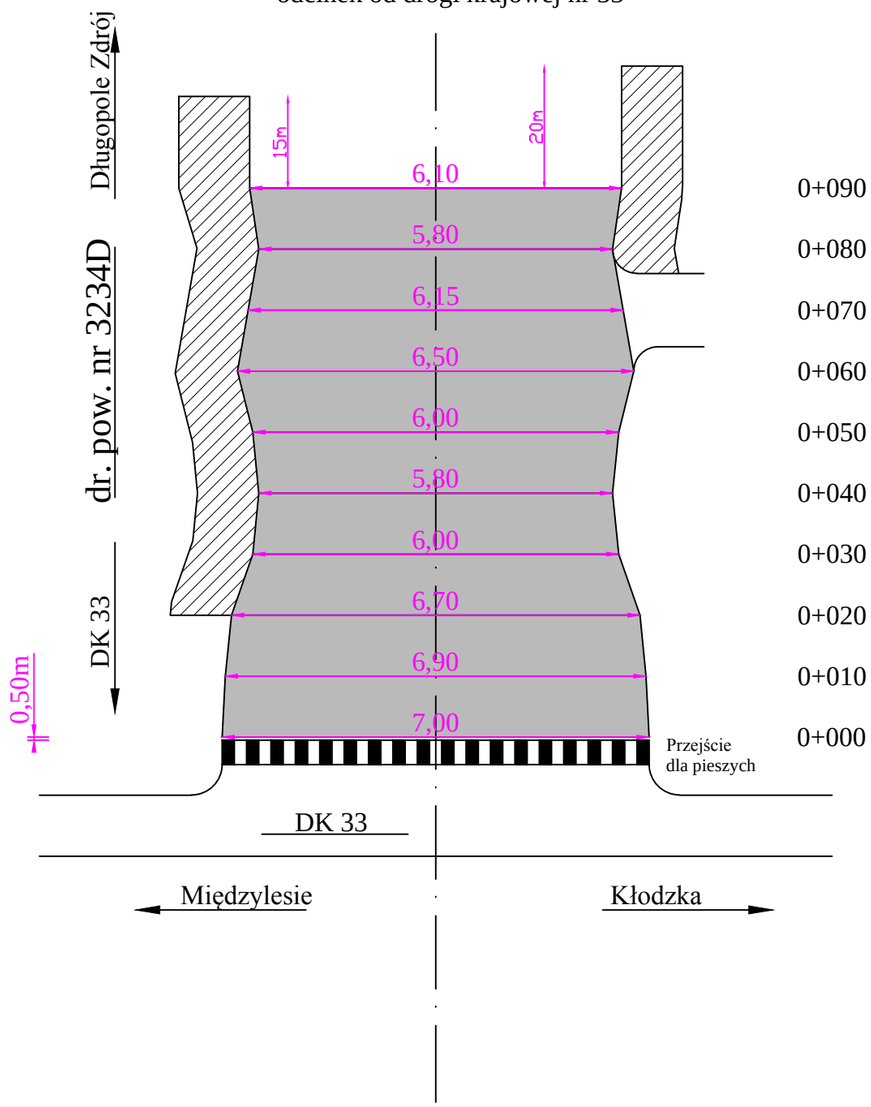

Domaszków centrum

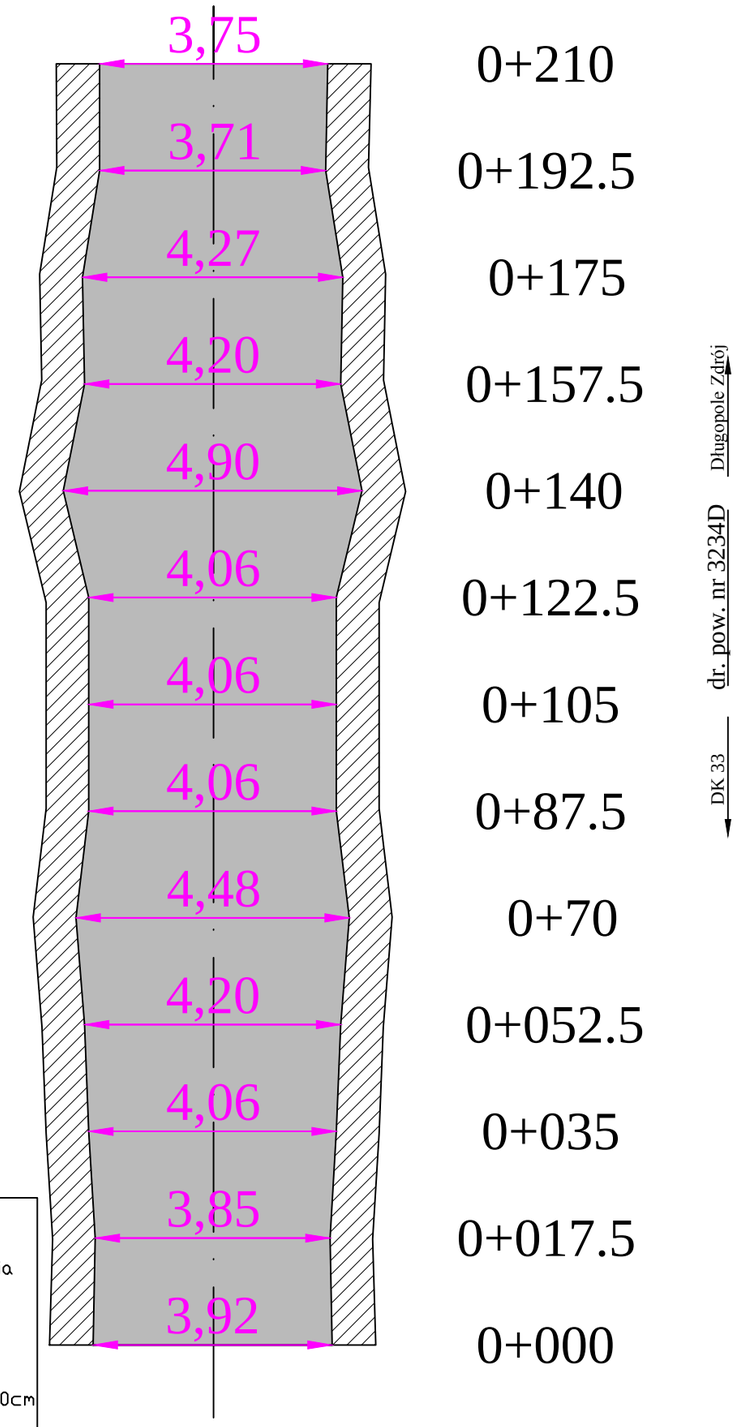

LEGENDA:

- Remontowana nawierzchnia jezdni - 564m²
- Scinane i uzupełniane pobocze na szrokość 100cm - 105mb

LEGENDA:

- Remontowana nawierzchnia jezdni - 1774m²
- Scinane i uzupełnione pobocze na szrokość 100cm - 420mb