


Zadanie nr 8. "Przebudowa nawierzchni drogi powiatowej nr 3269D ul. Bolesława Chrobrego w Międzyzlesiu, dł. 0,314 km".

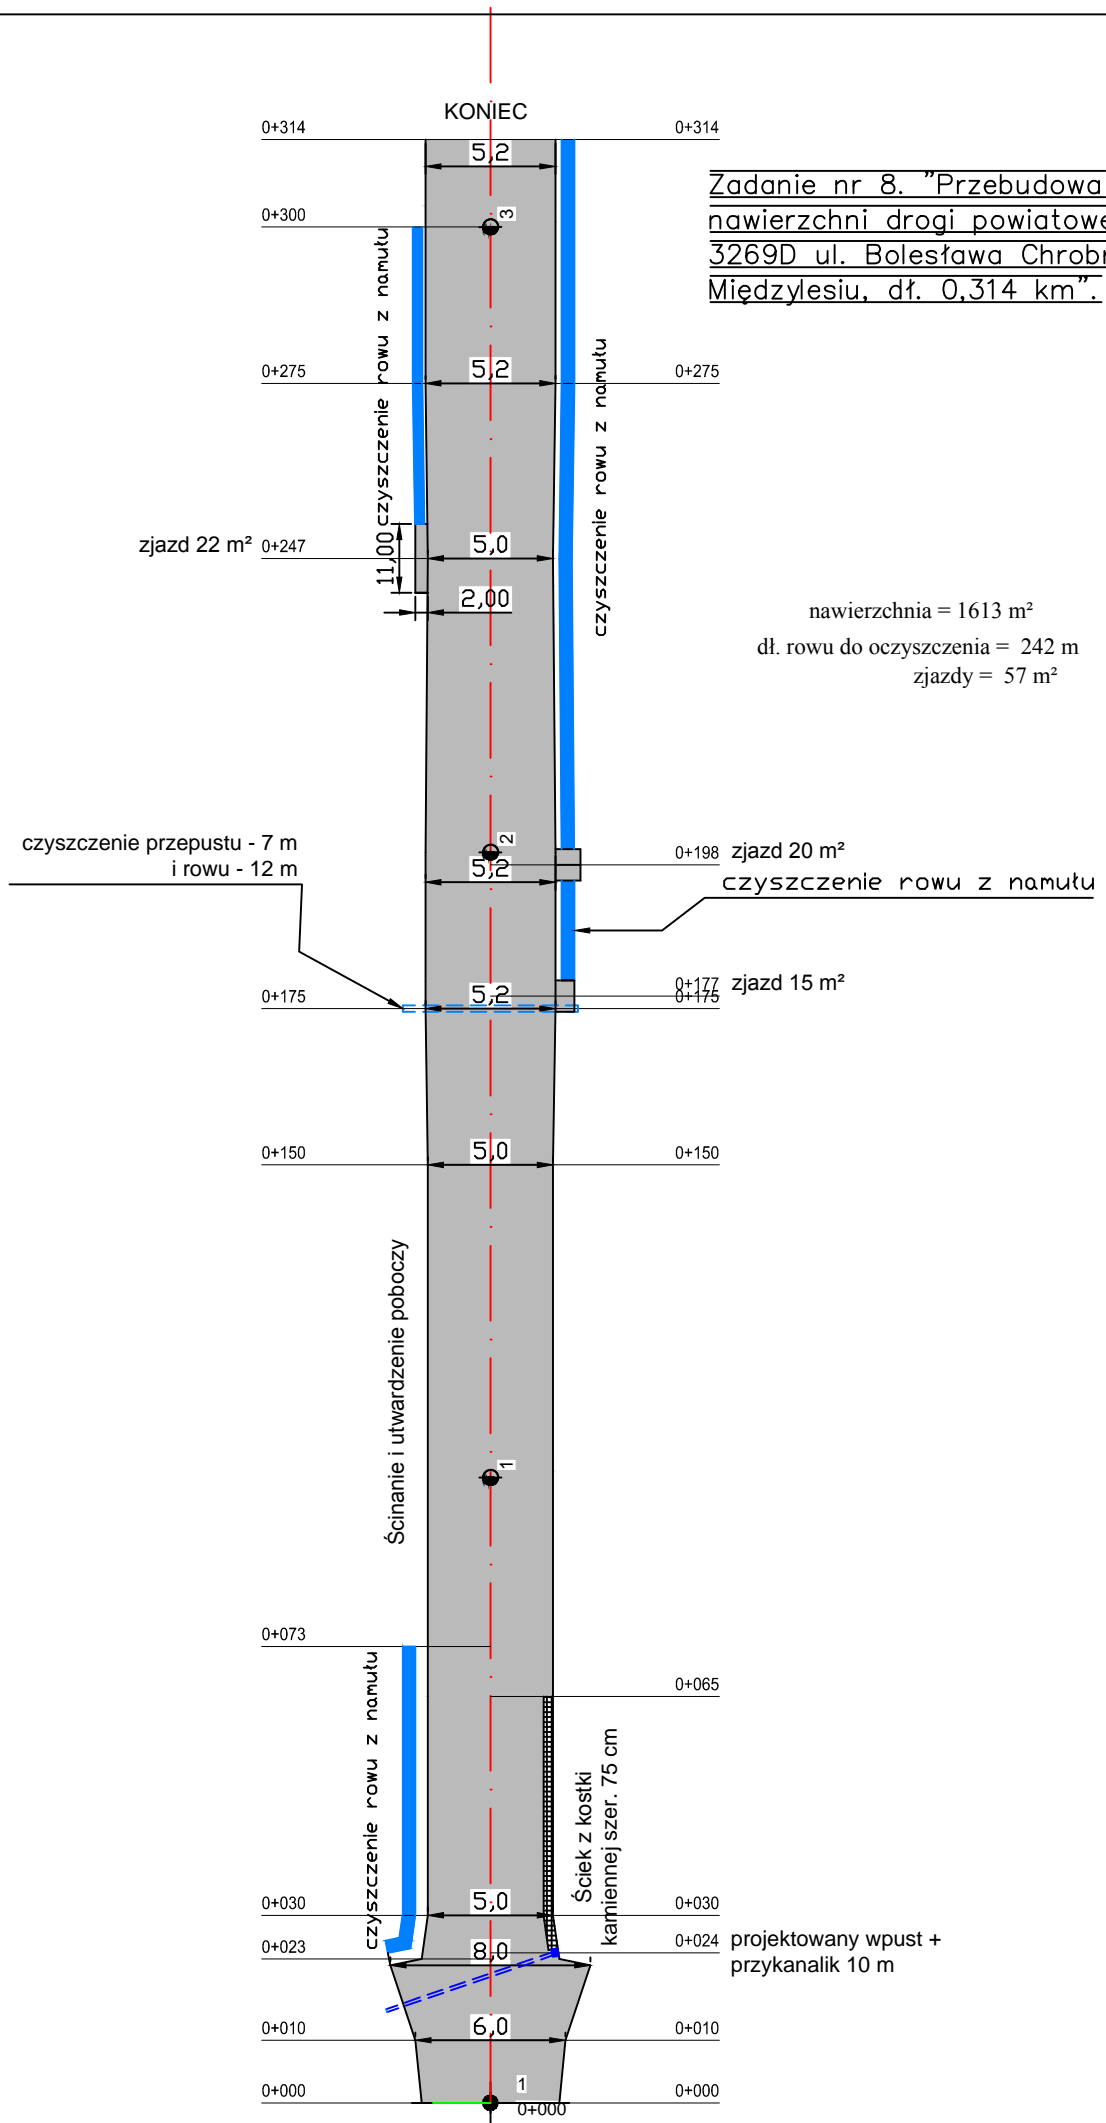

nawierzchnia = 1613 m²
 dł. rowu do oczyszczenia = 242 m
 zjazdy = 57 m²