
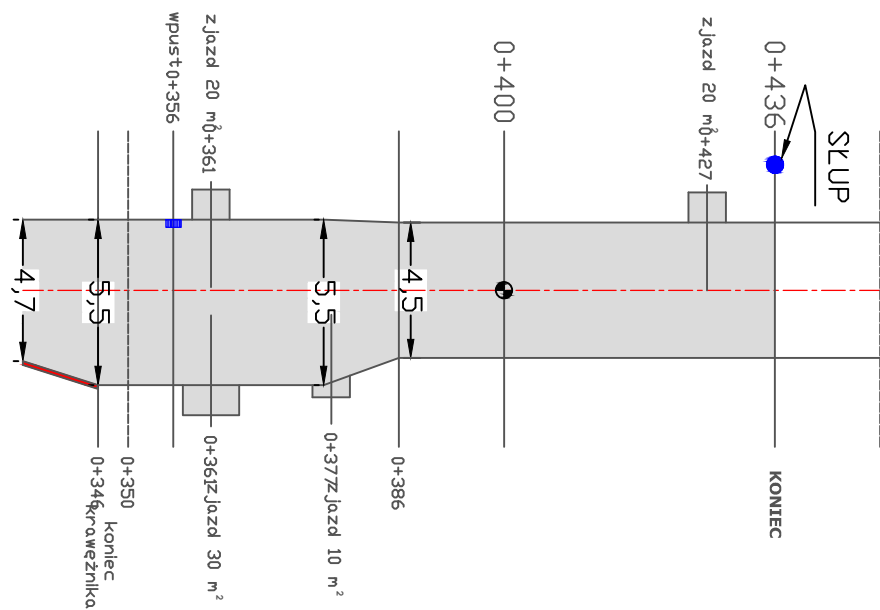


Zadanie nr 9. "Przebudowa nawierzchni drogi powiatowej nr 3338D w Krajanowie, dł. 0,436 km".

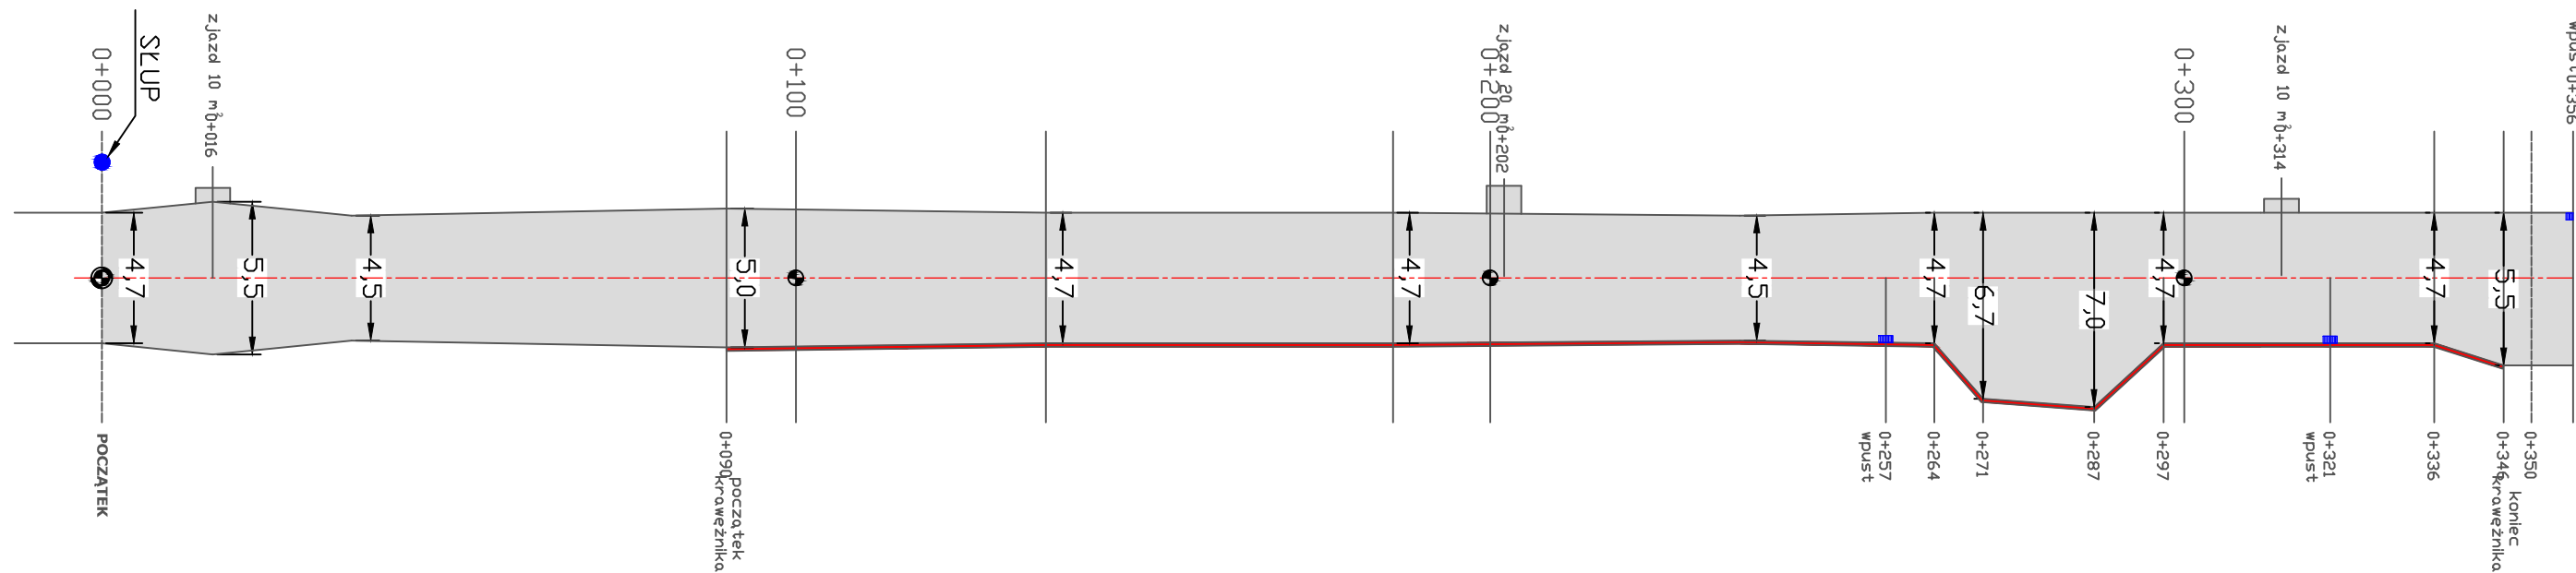

DROGA POWIATOWA NR 3338D  
 km 4+446 do 4+882  
**KRAJANÓW**  
 pow. nawierzchni drogi: 2136 m<sup>2</sup>  
 pow. nawierzchni zjazdów: 120 m<sup>2</sup>  
 ilość wpustów: 3 szt.