


Roboty rozbiórkowe

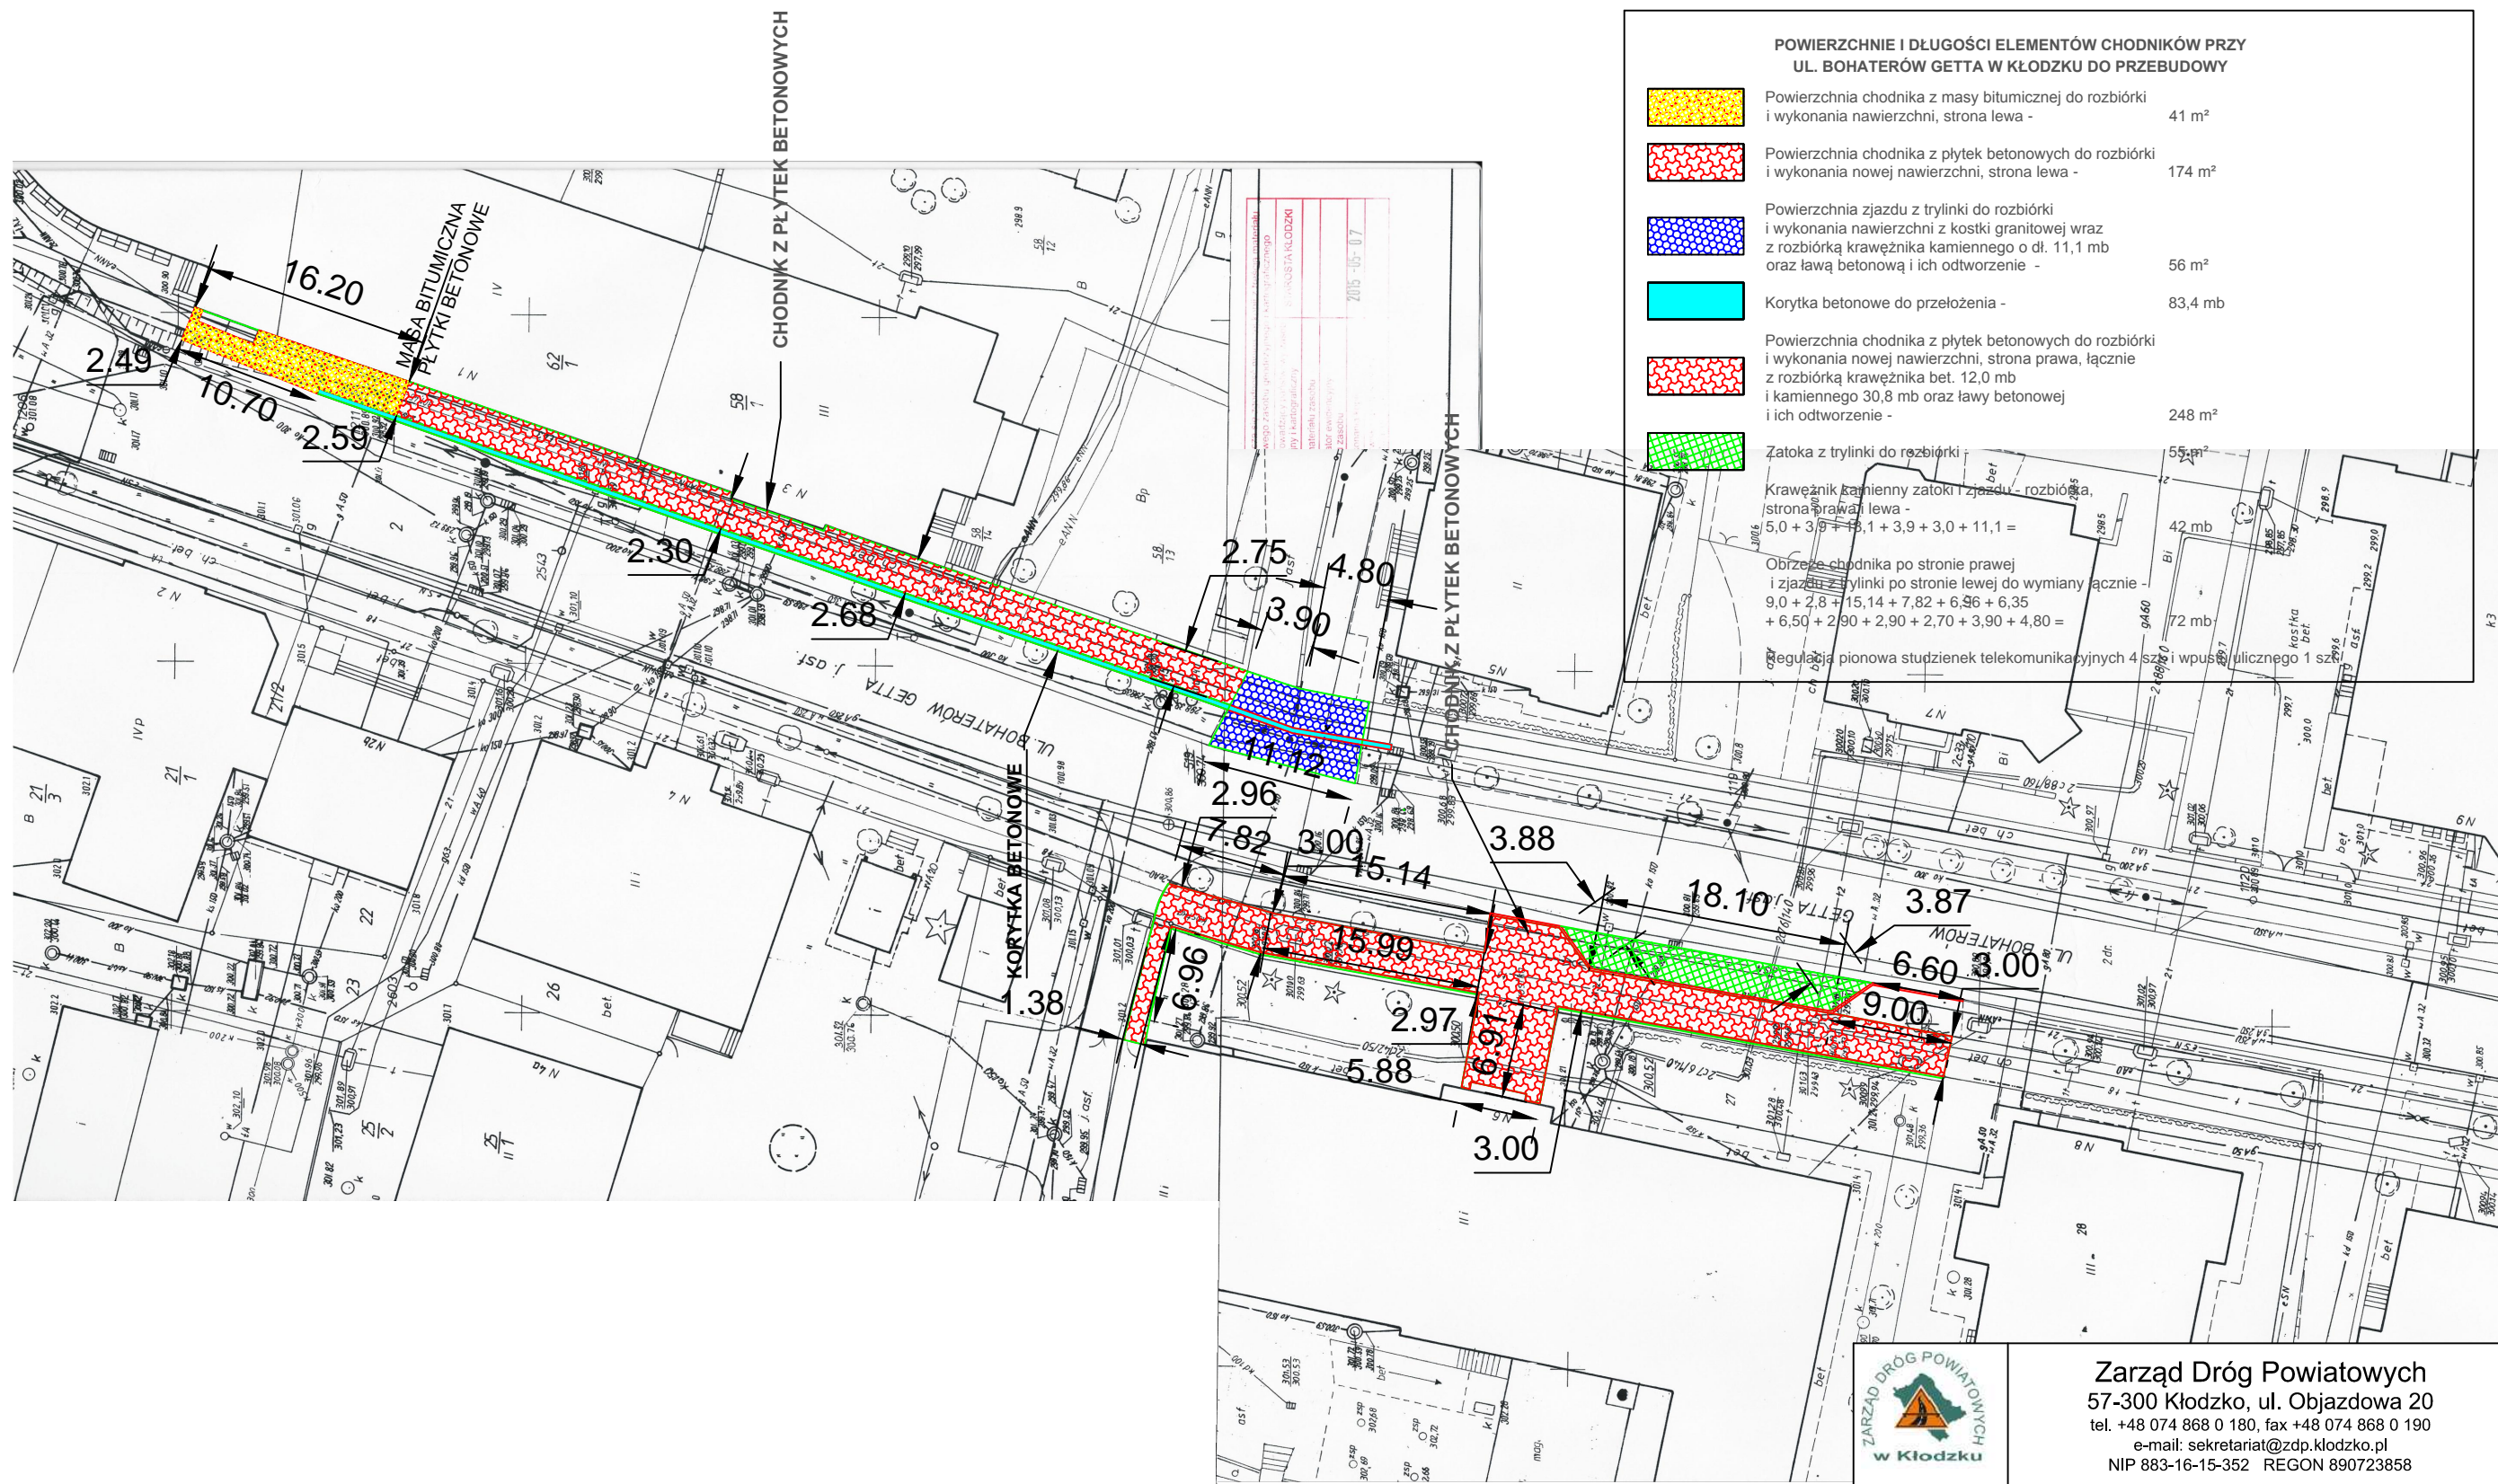

POWIERZCHNIE I DŁUGOŚCI ELEMENTÓW CHODNIKÓW PRZY UL. BOHATERÓW GETTA W KŁODZKU DO PRZEBUDOWY

	Powierzchnia chodnika z masy bitumicznej do rozbiórki i wykonania nawierzchni, strona lewa -	41 m ²
	Powierzchnia chodnika z płytek betonowych do rozbiórki i wykonania nowej nawierzchni, strona lewa -	174 m ²
	Powierzchnia zjazdu z trylinki do rozbiórki i wykonania nawierzchni z kostki granitowej wraz z rozbiórką krawężnika kamiennego o dł. 11,1 mb oraz ławy betonowej i ich odtworzenie -	56 m ²
	Korytka betonowe do przełożenia -	83,4 mb
	Powierzchnia chodnika z płytek betonowych do rozbiórki i wykonania nowej nawierzchni, strona prawa, łącznie z rozbiórką krawężnika bet. 12,0 mb i kamiennego 30,8 mb oraz ławy betonowej i ich odtworzenie -	248 m ²
	Zatoka z trylinki do rozbiórki	55 m ²

Krawężnik kamienny zatoki i zjazdu - rozbiórka, strona prawa i lewa -
 $5,0 + 3,9 + 5,1 + 3,9 + 3,0 + 11,1 = 42 \text{ mb}$

Obrzeże chodnika po stronie prawej i zjazdu z trylinki po stronie lewej do wymiany łącznie -
 $9,0 + 2,8 + 15,14 + 7,82 + 6,96 + 6,35 + 6,50 + 2,90 + 2,90 + 2,70 + 3,90 + 4,80 = 72 \text{ mb}$

regulacja pionowa studzienek telekomunikacyjnych 4 szt. i wpuszczenie ulicznego 1 sz.

	Zarząd Dróg Powiatowych 57-300 Kłodzko, ul. Objazdowa 20 tel. +48 074 868 0 180, fax +48 074 868 0 190 e-mail: sekretariat@zdp.klodzko.pl NIP 883-16-15-352 REGON 890723858	
	Obiekt : Przebudowa chodnika w ciągu drogi powiatowej nr 3238D - ul. Boh. Getta w Kłodzku - II etap.	Branża drogowa
Miejscowość : Kłodzko	Opracował : mgr inż. Aleksander Ruczkowski	
Skala 1:500	ZAKRES ROBÓT ROZBIÓRKOWYCH.	Rys. nr 1