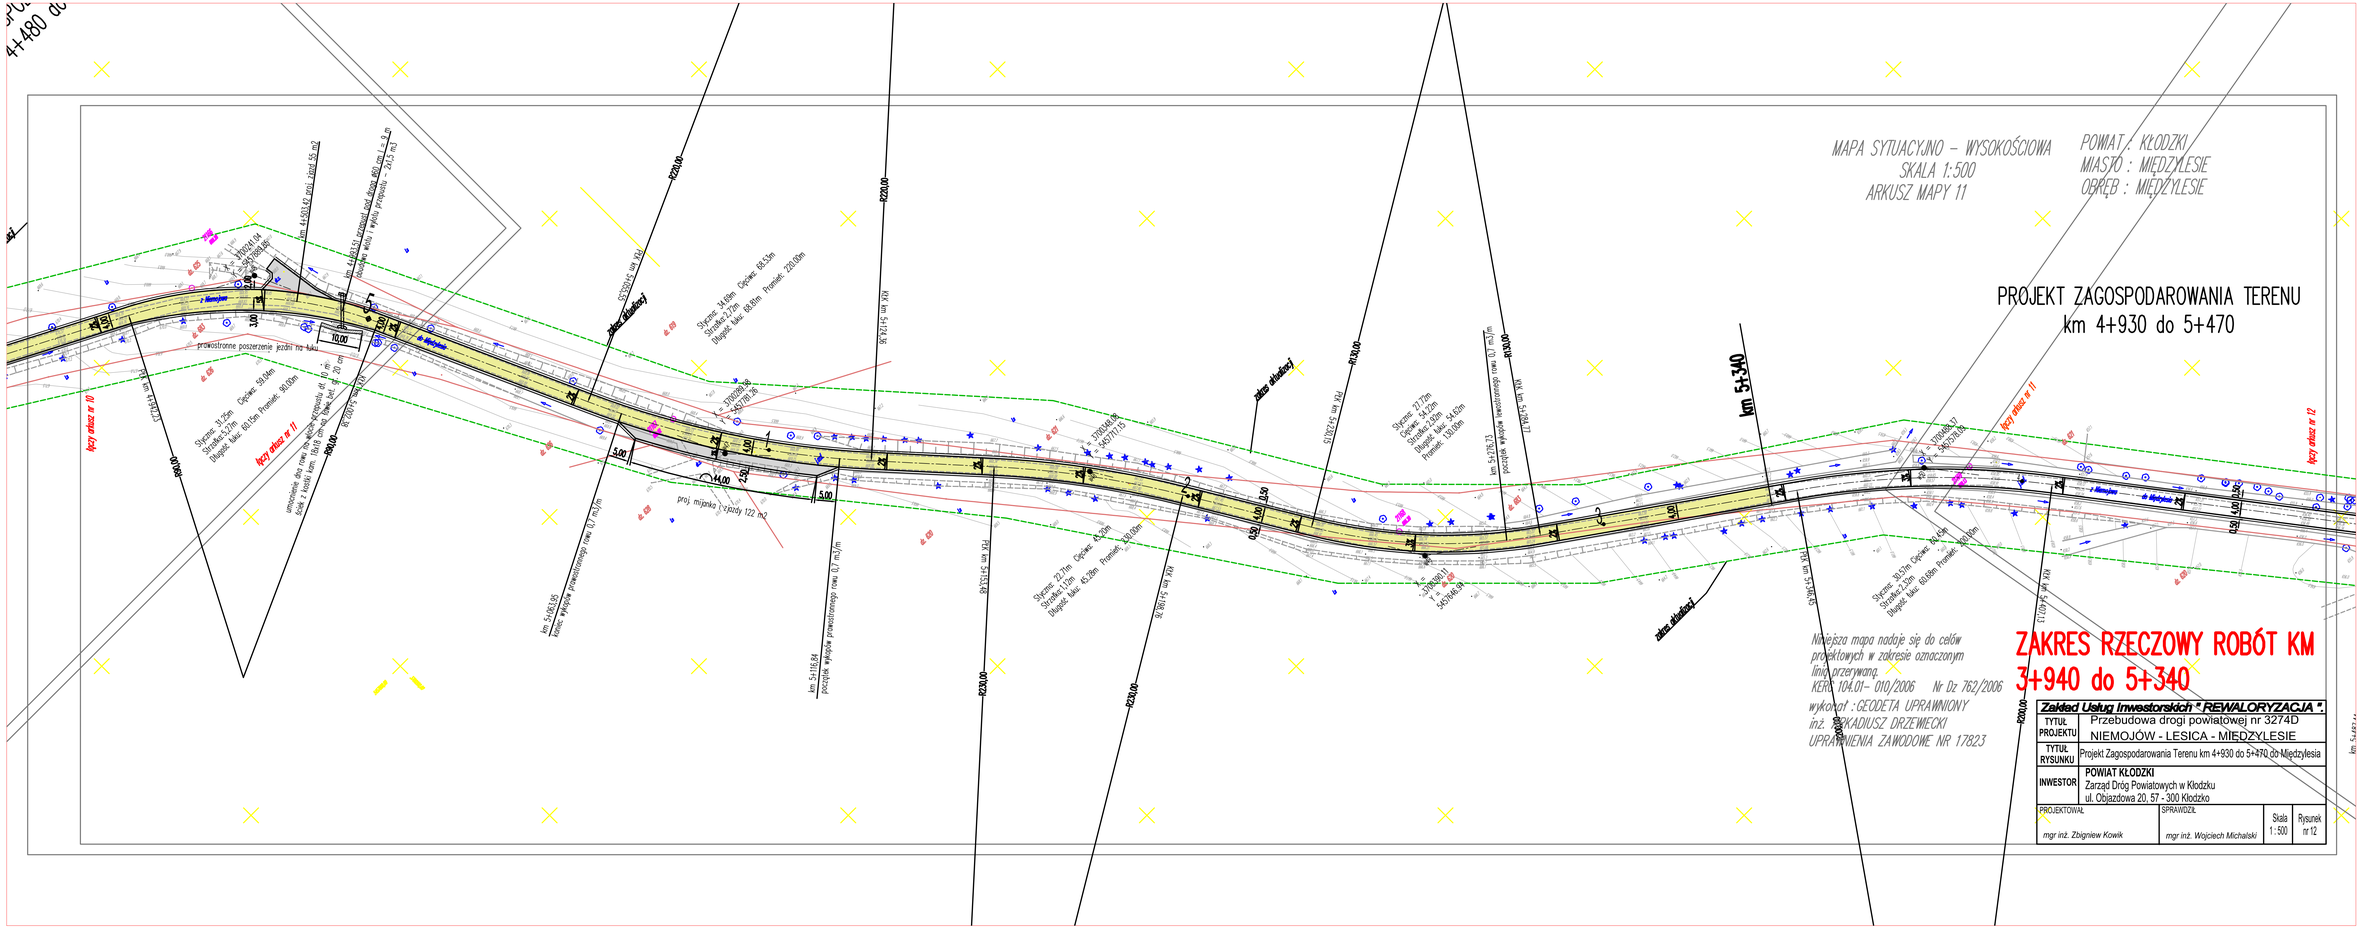
MAPA SYTUACYJNO – WYSOKOŚCIOWA
SKALA 1:500
ARKUSZ MAPY 11
POWIAT : KŁODZKI
MIASTO : MIĘDZYLESIE
OBRĘB : MIĘDZYLESIE
PROJEKT ZAGOSPODAROWANIA TERENU
km 4+930 do 5+470
km 5+340
ZAKRES RZECZOWY ROBÓT KM
3+940 do 5+340
Niniejsza mapa nadaje się do celów projektowych w zakresie oznaczonym linią przerywaną.
KERG 104.01– 010/2006 Nr Dz 762/2006
wykonał : GEODETA UPRAWNIONY
inż. SKŁADUSZ DRZEWIECKI
UPRAWNIENIA ZAWODOWE NR 17823
Zakład Usług Inwestorskich " REWALORYZACJA "
TYTUŁ PROJEKTU: Przebudowa drogi powiatowej nr 3274D NIEMOJÓW - LESICA - MIĘDZYLESIE
TYTUŁ RYSUNKU: Projekt Zagospodarowania Terenu km 4+930 do 5+470 do Międzylesia
INWESTOR: POWIAT KŁODZKI Zarząd Dróg Powiatowych w Kłodzku ul. Objazdowa 20, 57 - 300 Kłodzko
PROJEKTOWAŁ: mgr inż. Zbigniew Kowik
SPRAWDZIŁ: mgr inż. Wojciech Michalski
Skala 1 : 500
Rysunek nr 12