


PRZEKRÓJ KONSTRUKCYJNY jezdni
ze zjazdem
Skala 1:25

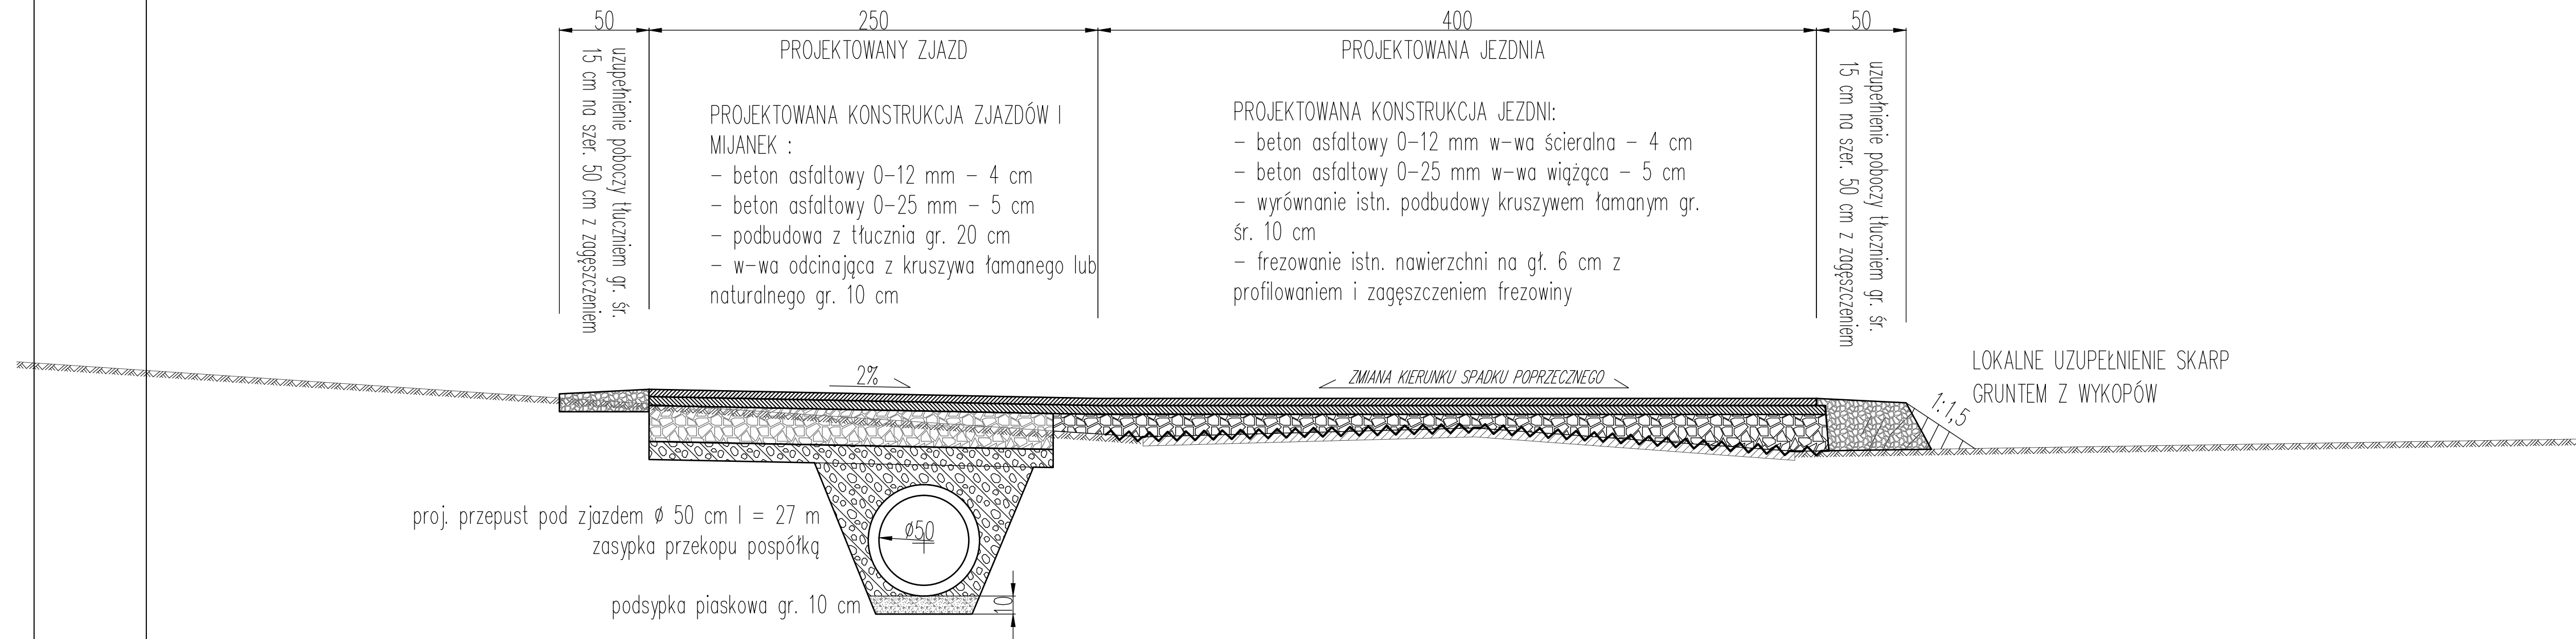

Zakład Usług Inwestorskich "REWALORYZACJA"			
TYTUŁ PROJEKTU	Przebudowa drogi powiatowej nr 3274D NIEMOJÓW - LESICA - MIĘDZYLEŚIE		
TYTUŁ RYSUNKU	Przekrój konstrukcyjny jezdni ze zjazdem		
INWESTOR	POWIAT KŁODZKI Zarząd Dróg Powiatowych w Kłodzku ul. Objazdowa 20, 57 - 300 Kłodzko		
PROJEKTOWAŁ	SPRAWDZIŁ	Skala	Rysunek
mgr inż. Zbigniew Kowik	mgr inż. Wojciech Michalski	1:25	nr 22