


PRZEKRÓJ KONSTRUKCYJNY M-M  
Skala 1:25  
KM 1+263,72

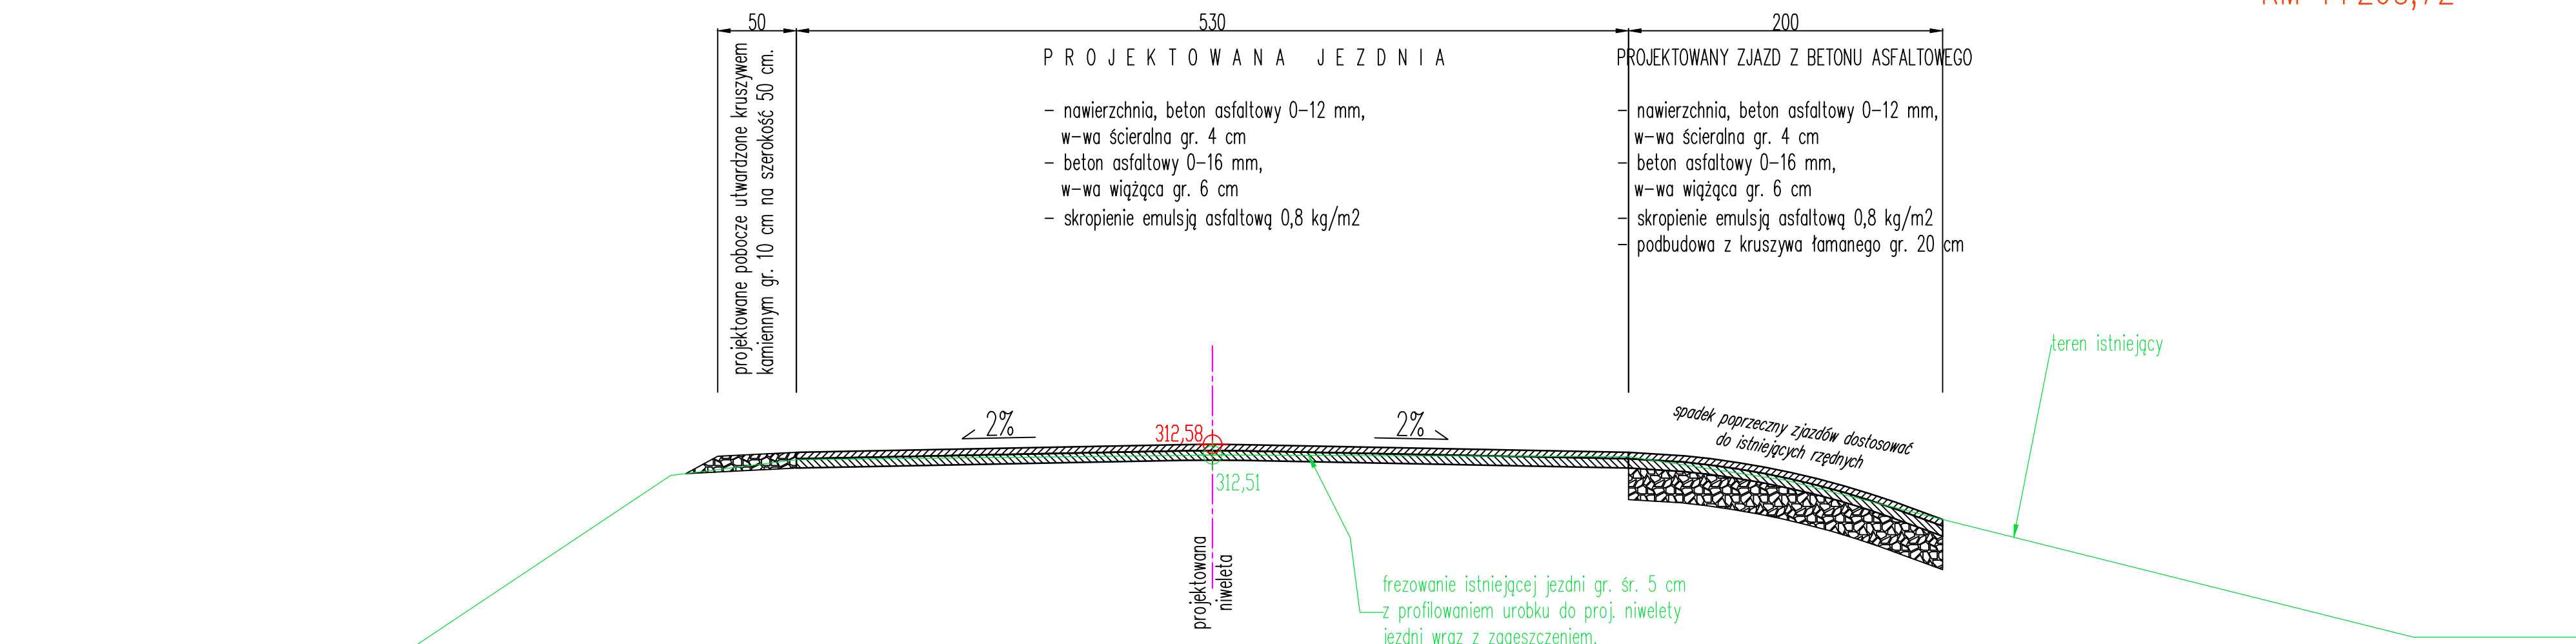

TEMAT : "PRZEBUDOWA DROGI POWIATOWEJ NR 3280 D W KM 0+000 do 1+670 WRAZ Z PRZEBUDOWĄ MOSTU W KM 0+240 W MIEJSCOWOŚCI KROSNOWCE". ADRES : miejscowość KROSNOWCE GM. KŁODZKO.	
INWESTOR : ZARZĄD DRÓG POWIATOWYCH W KŁODZKU.	
PROJEKTANT mgr inż. Zbigniew Kowik	Skala 1 : 25
SPRAWDZAJĄCY mgr inż. Aleksander Ruczkowski	Rys. nr 17
RYSUNEK : PRZEKRÓJ KONSTRUKCYJNY M-M.	