


PRZEKRÓJ KONSTRUKCYJNY 0-0
Skala 1:25
KM 1+347,84

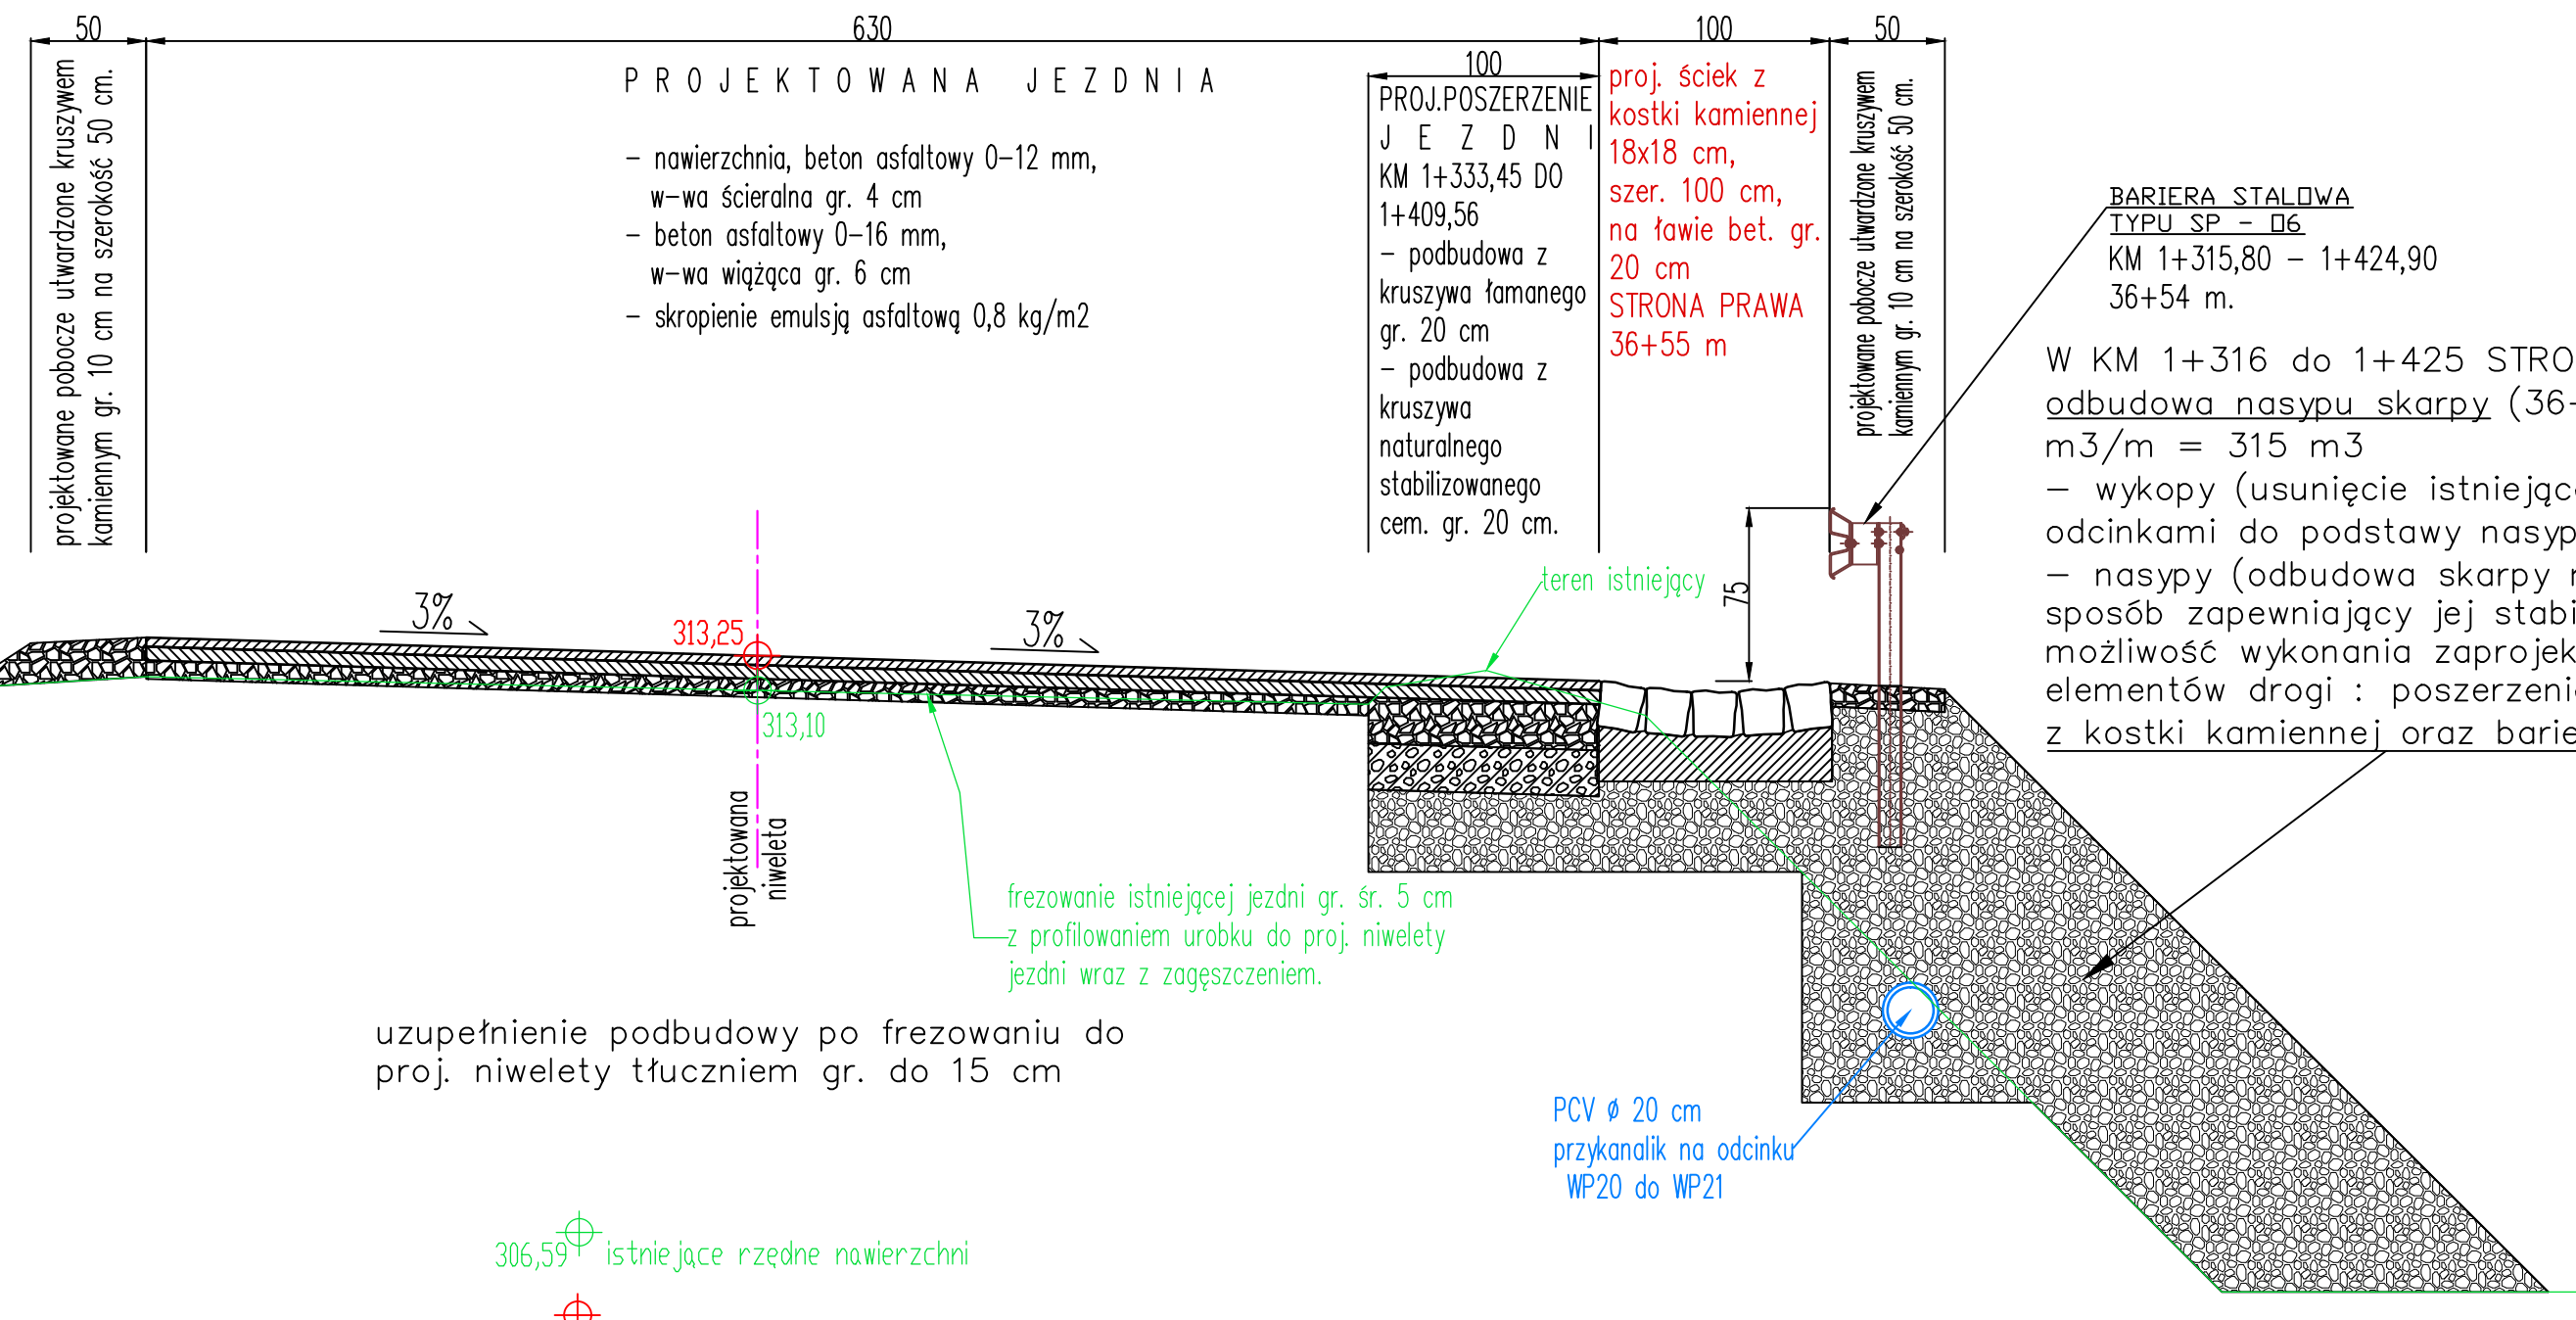

BARIERA STALOWA
TYPU SP - 06
KM 1+315,80 - 1+424,90
36+54 m.

W KM 1+316 do 1+425 STRONA PRAWA odbudowa nasypu skarpy (36+54)m x 3,5 m³/m = 315 m³
- wykopy (usunięcie istniejącej skarpy odcinkami do podstawy nasypu)
- nasypy (odbudowa skarpy nasypem w sposób zapewniający jej stabilność oraz możliwość wykonania zaprojektowanych elementów drogi: poszerzenie jezdni, ściek z kostki kamiennej oraz bariera SP-06)

TEMAT : "PRZEBUDOWA DROGI POWIATOWEJ NR 3280 D W KM 0+000 do 1+670 WRAZ Z PRZEBUDOWĄ MOSTU W KM 0+240 W MIEJSCOWOŚCI KROSNOWICE".	
ADRES : miejscowość KROSNOWICE GM. KŁODZKO.	
INWESTOR : ZARZĄD DRÓG POWIATOWYCH W KŁODZKU.	
PROJEKTANT mgr inż. Zbigniew Kowik	Skala 1 : 25
SPRAWDZAJĄCY mgr inż. Aleksander Ruczkowski	Rys. nr 19
RYSUNEK : PRZEKRÓJ KONSTRUKCYJNY 0-0.	