


PRZEKRÓJ KONSTRUKCYJNY R-R  
Skala 1:25  
KM 1+418,78

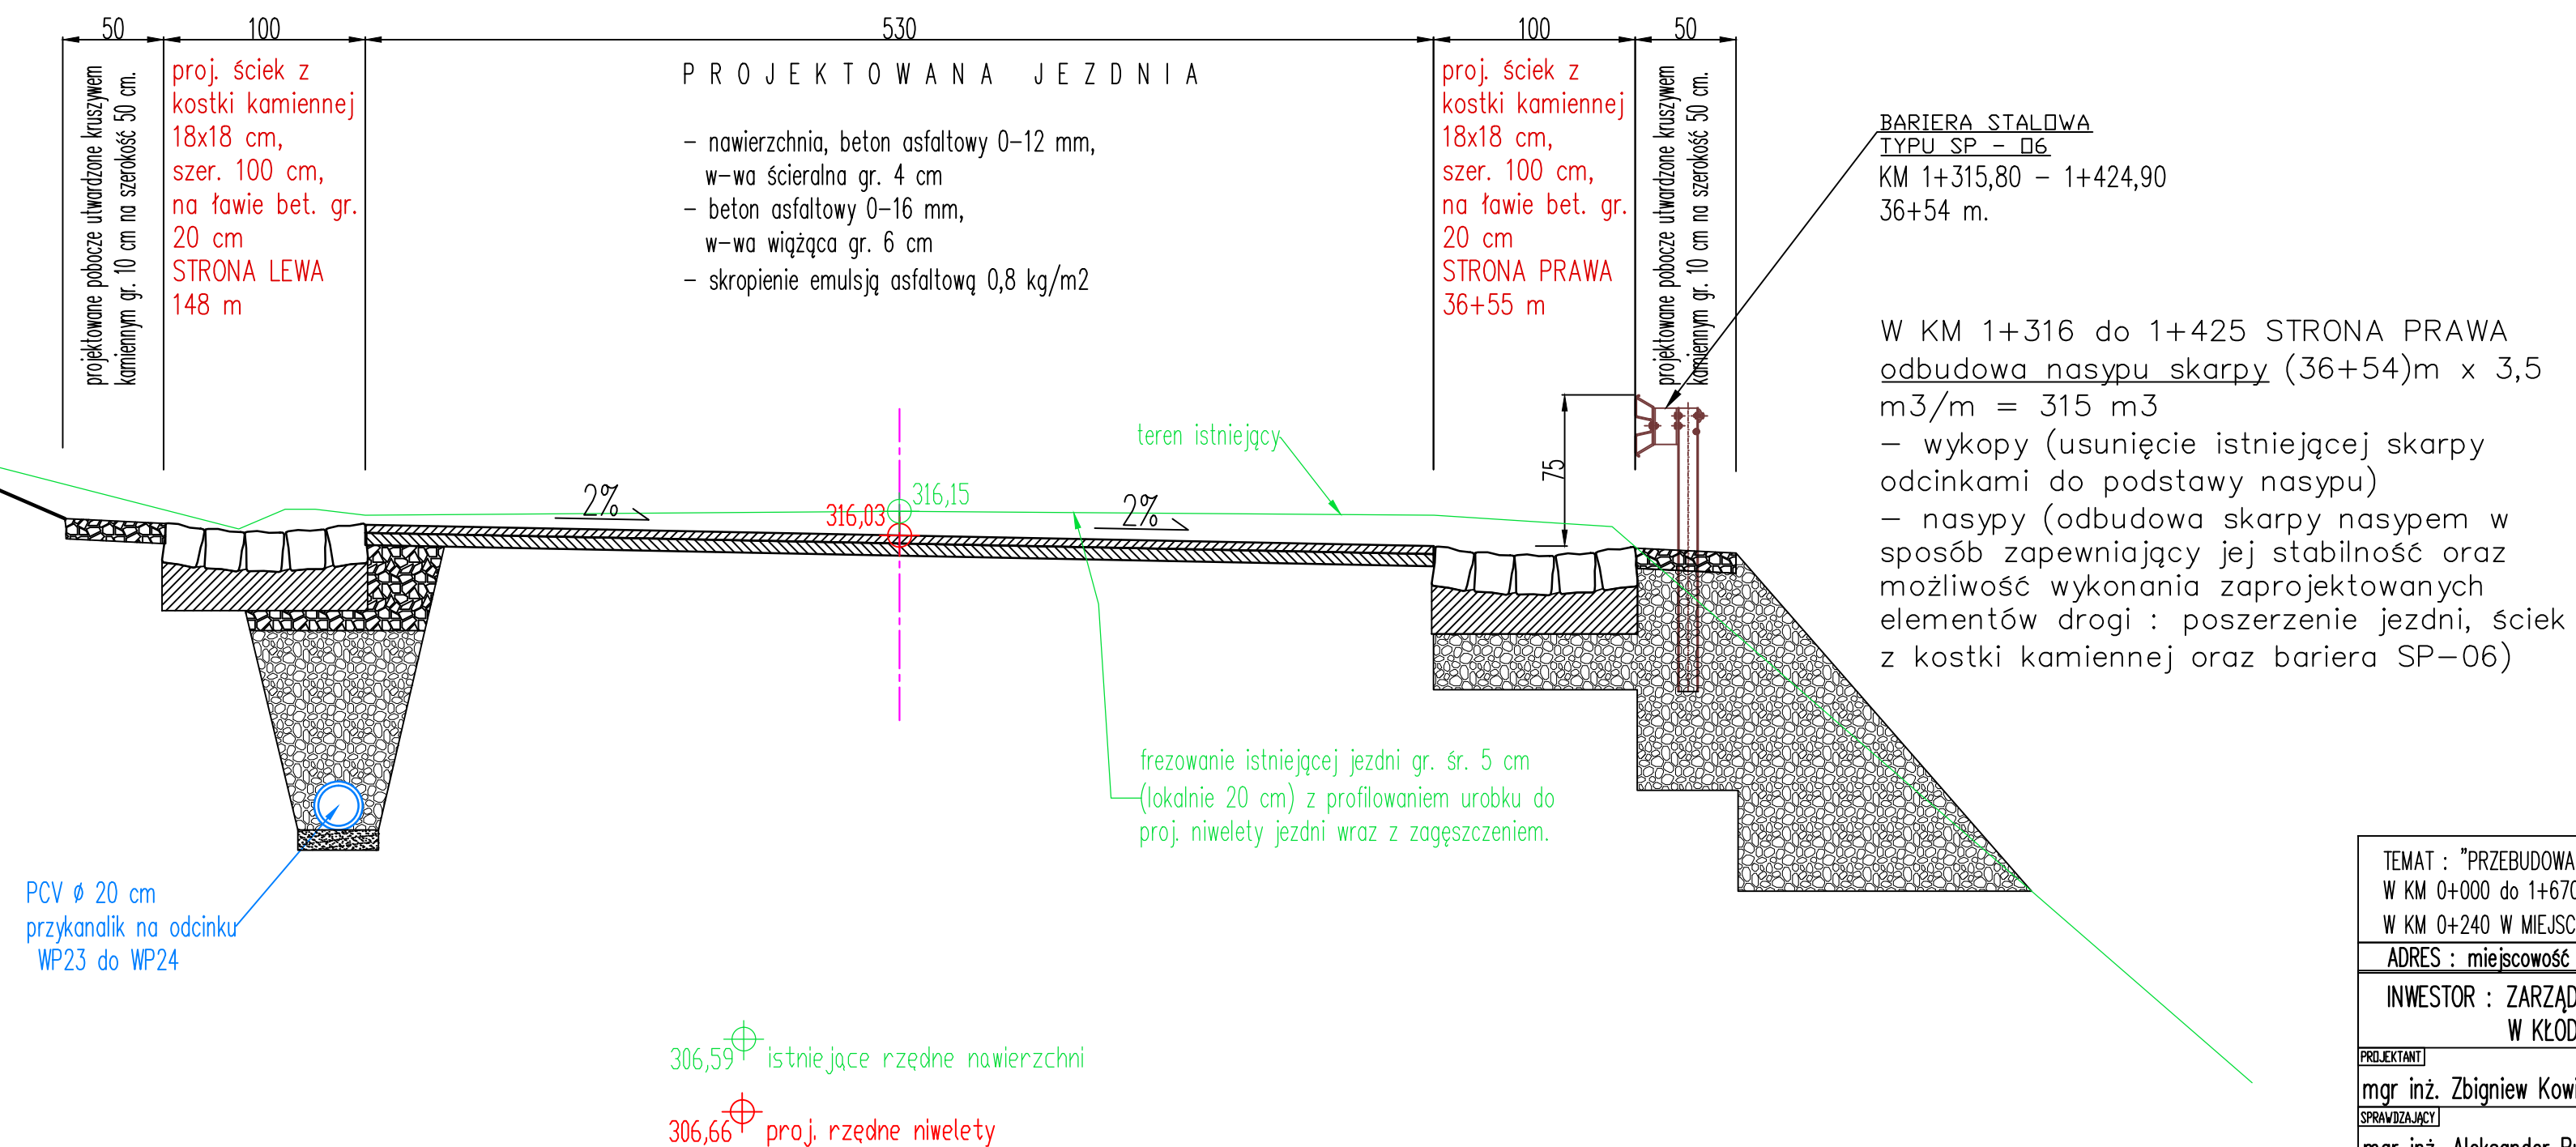

TEMAT : "PRZEBUDOWA DRÓGI POWATOWEJ NR 3280 D W KM 0+000 do 1+670 WRAZ Z PRZEBUDOWĄ MOSTU W KM 0+240 W MIEJSCOWOŚCI KROSNOWICE".	
ADRES : miejscowość KROSNOWICE GM. KŁODZKO.	
INWESTOR : ZARZĄD DRÓG POWIATOWYCH W KŁODZKU.	
PROJEKTANT mgr inż. Zbigniew Kowik	Skala 1 : 25
SPRAWDZAJĄCY mgr inż. Aleksander Ruczkowski	Rys. nr 21
RYSUNEK : PRZEKRÓJ KONSTRUKCYJNY R-R.	