




PRZEKRÓJ KONSTRUKCYJNY A-A
Skala 1:25

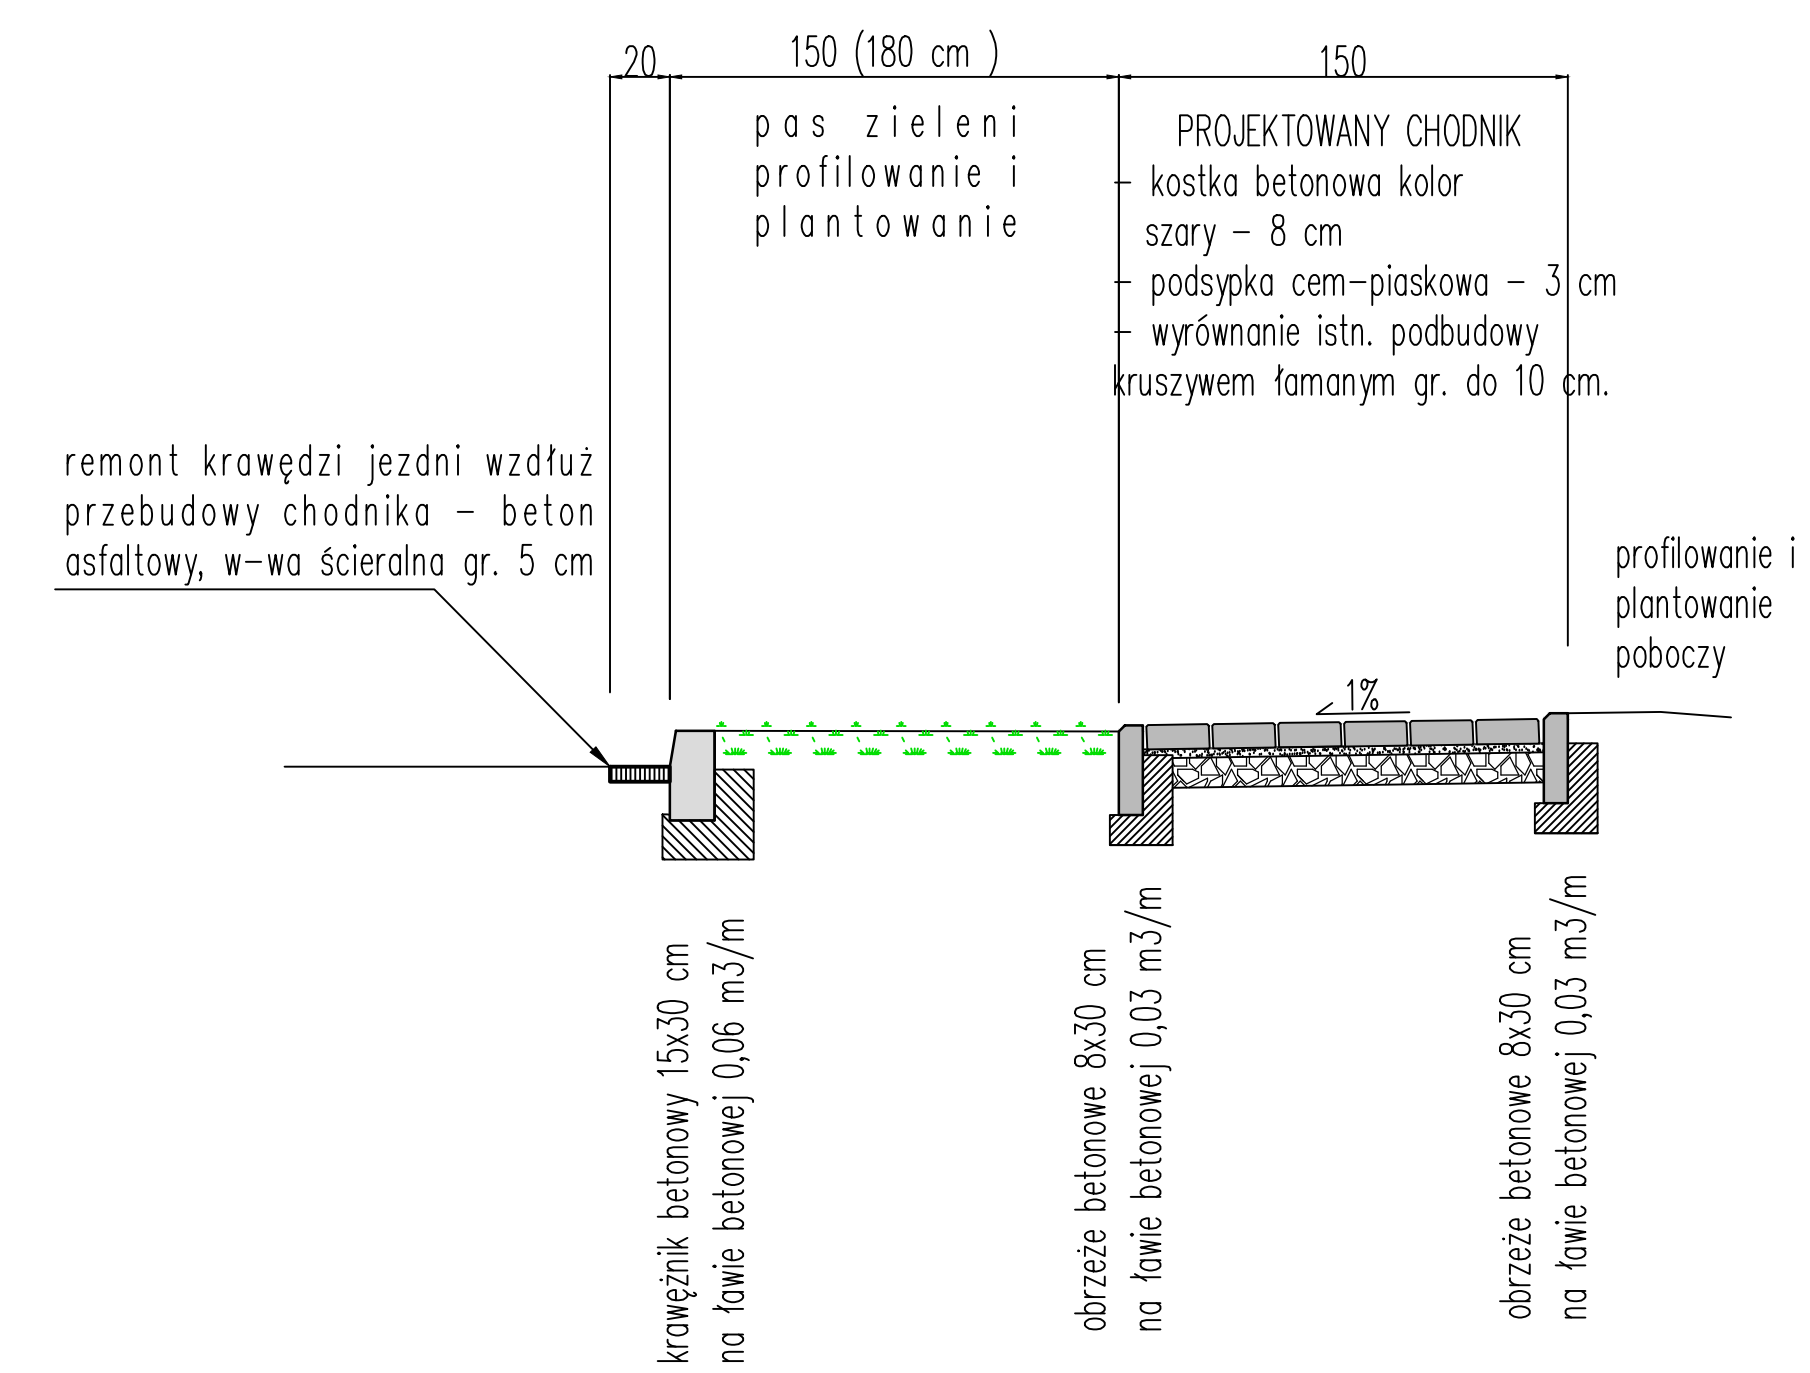


PRZEKRÓJ KONSTRUKCYJNY B-B
Skala 1:25

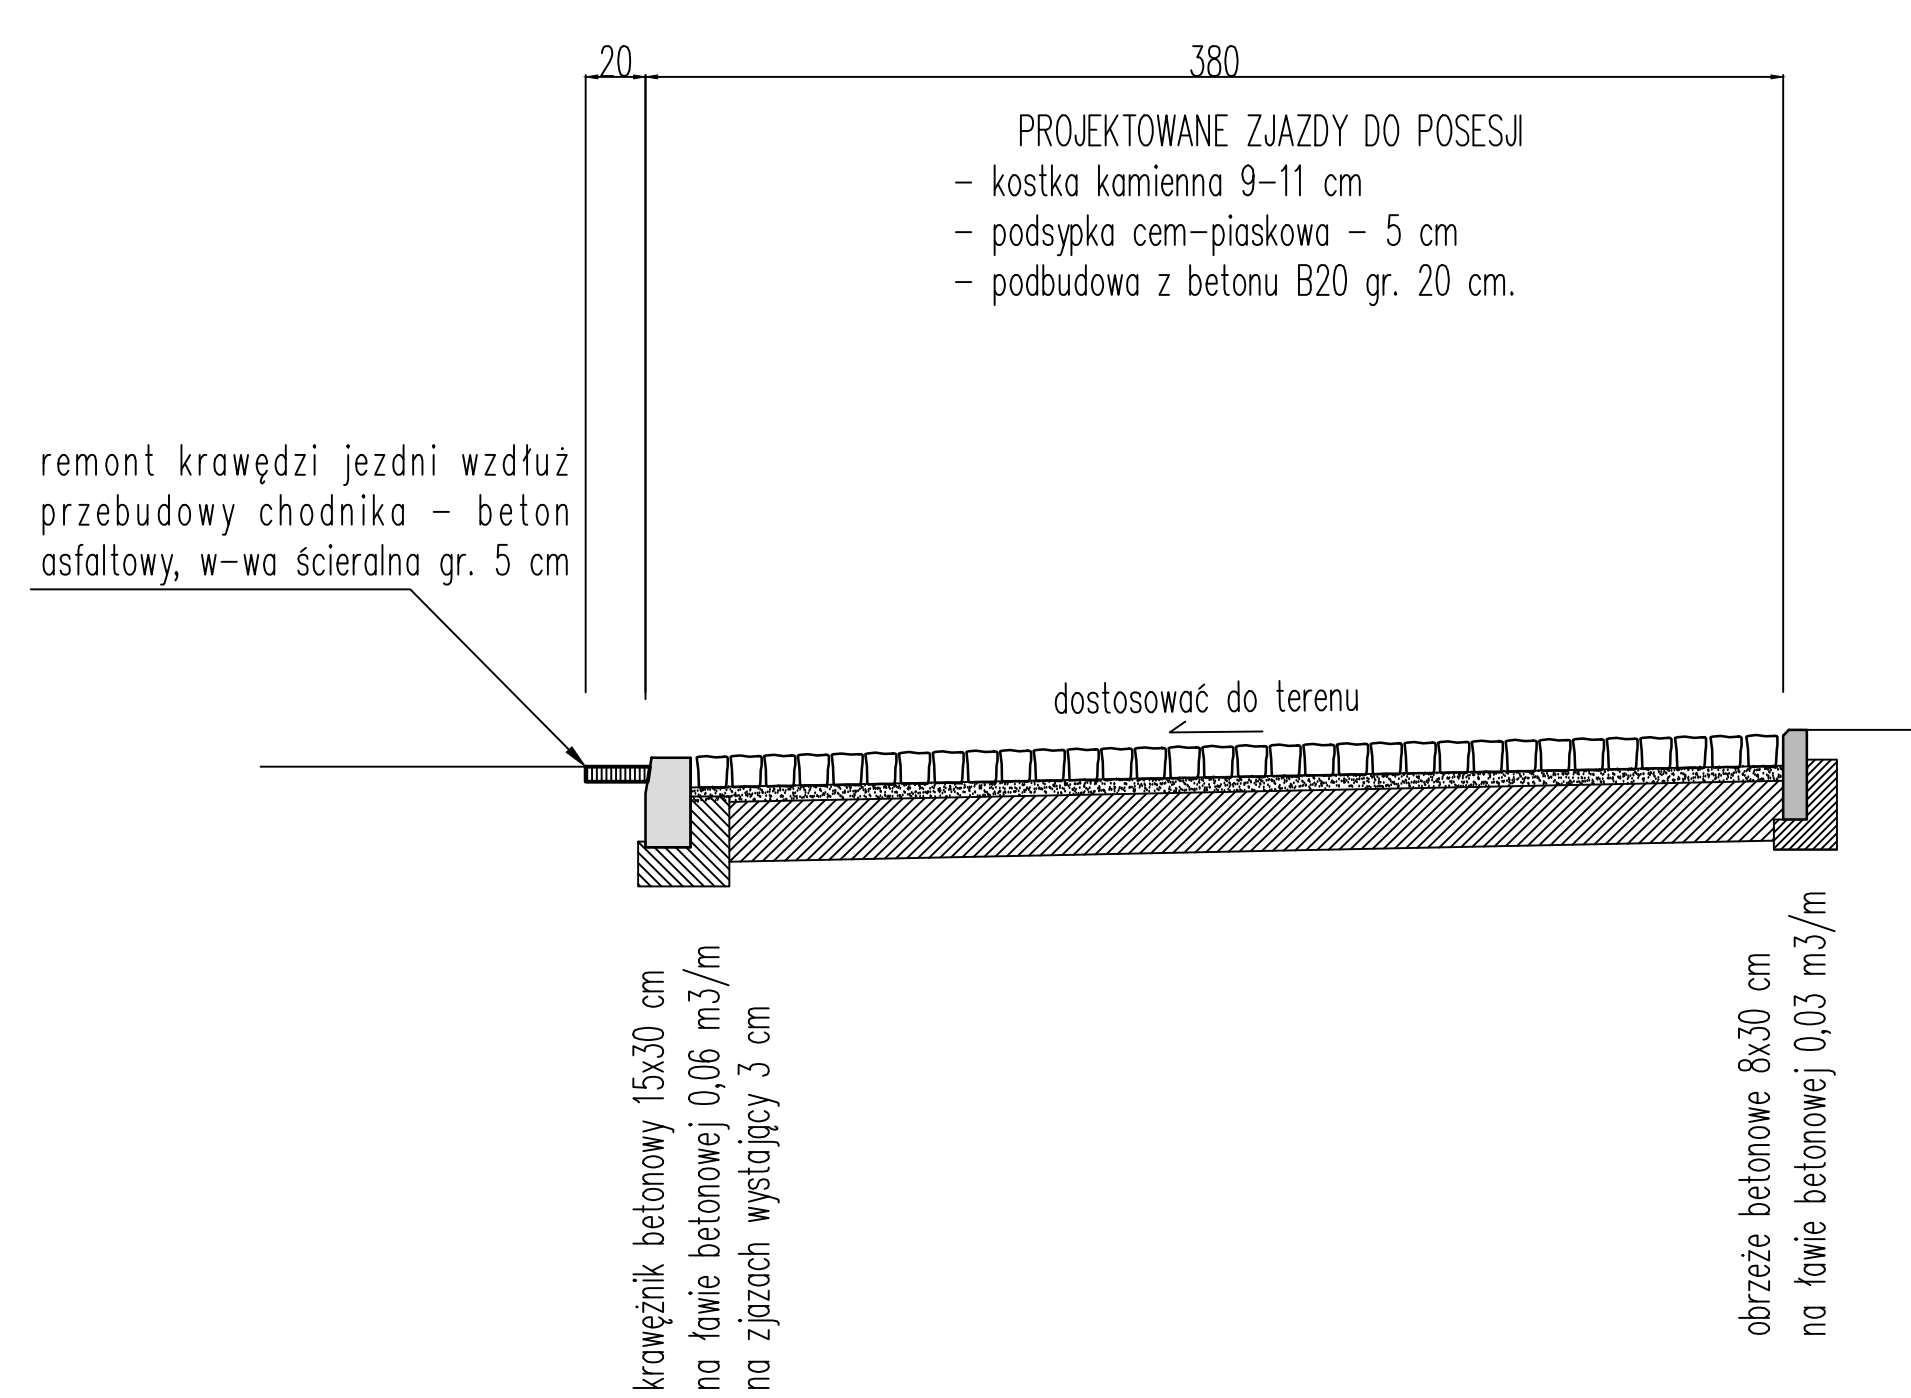

PRZEKRÓJ KONSTRUKCYJNY C-C
Skala 1:25

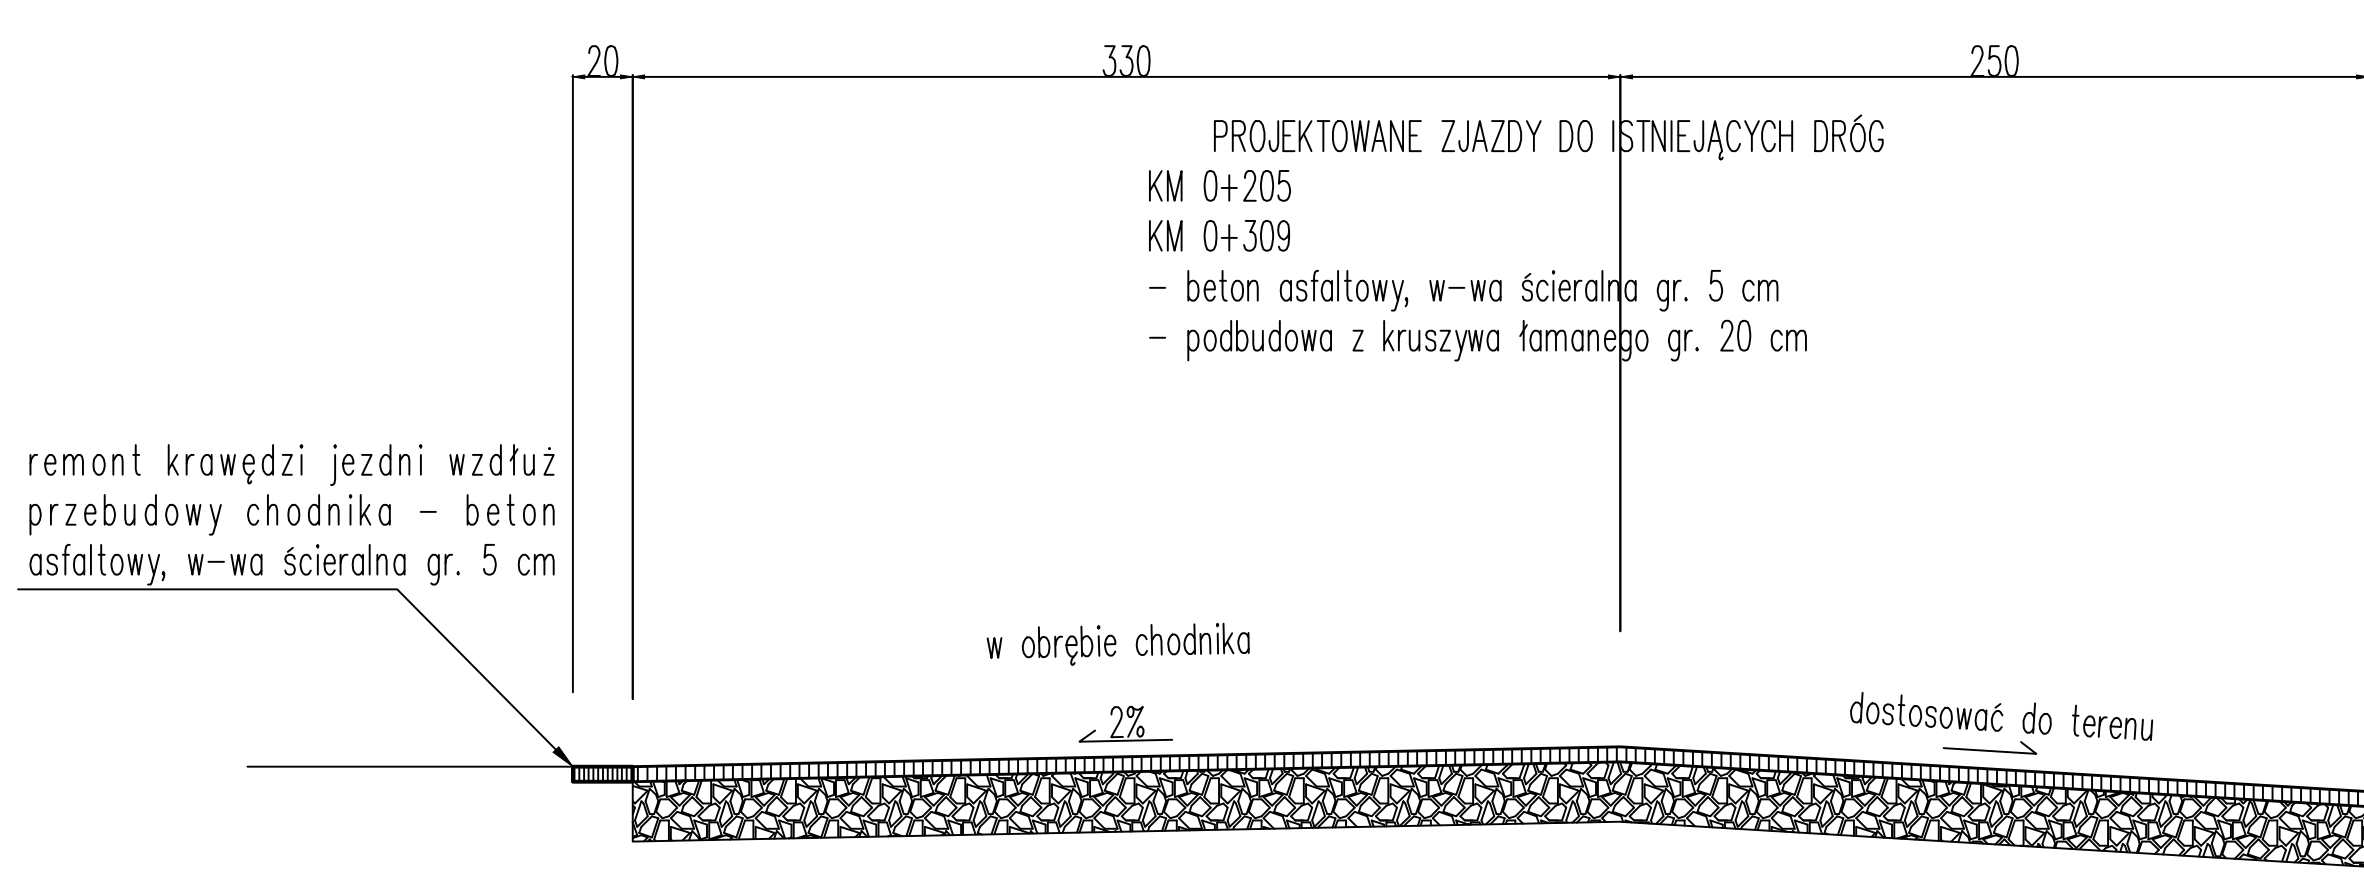

PRZEKRÓJ KONSTRUKCYJNY D-D
Skala 1:25

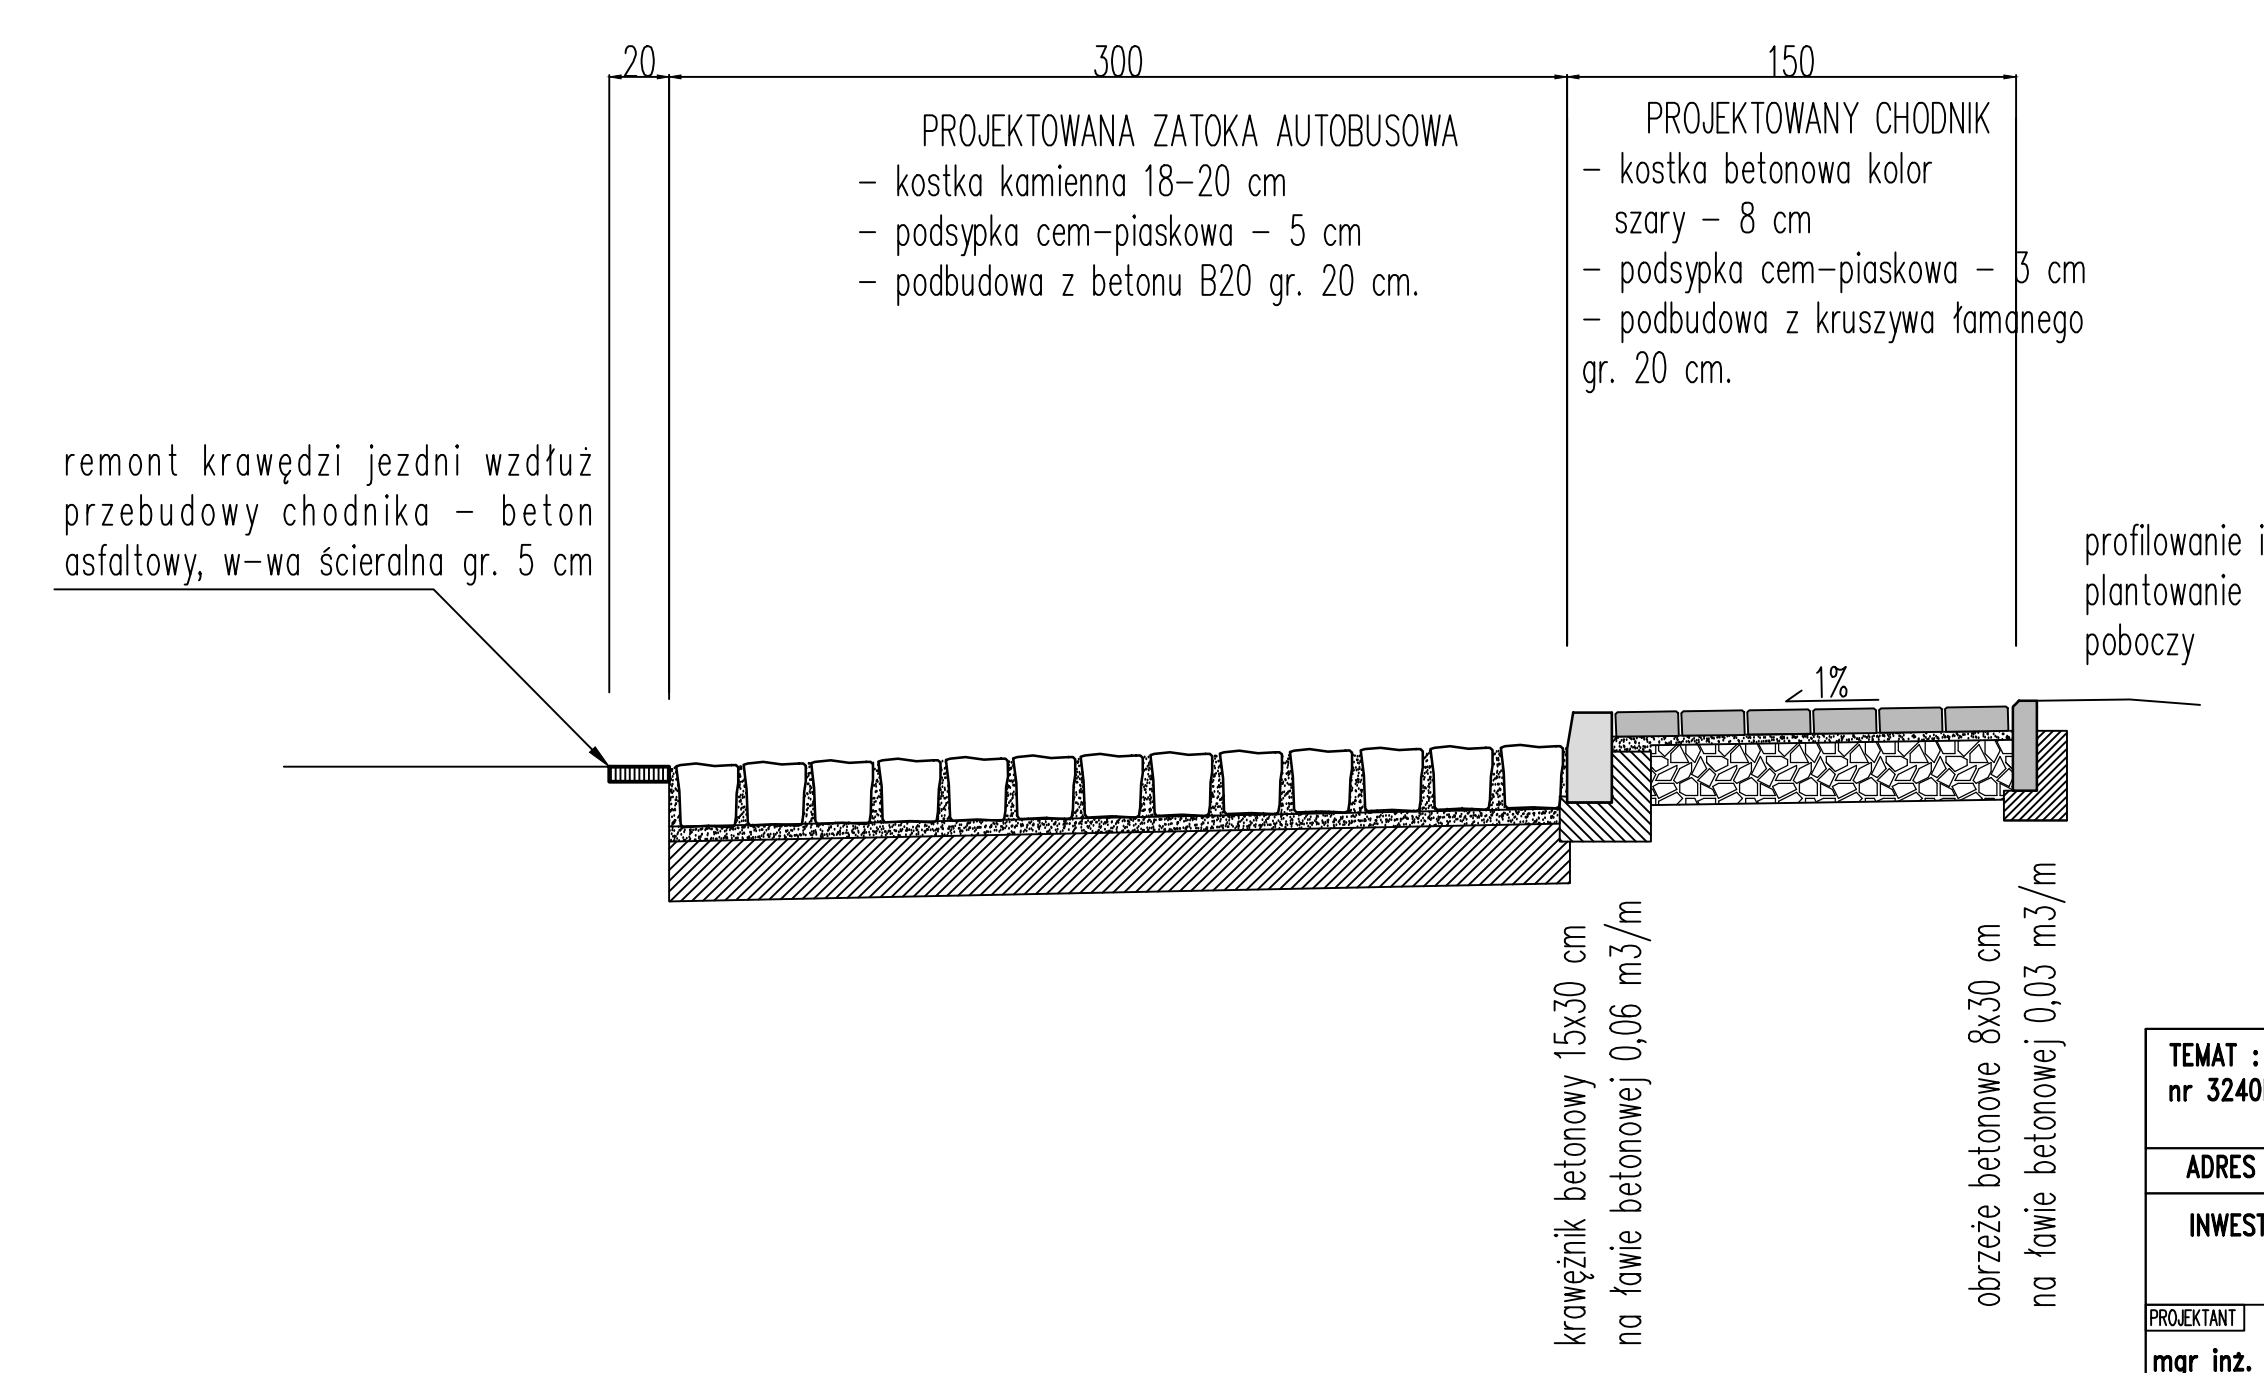

TEMAT : Przebudowa chodnika w ciągu drogi powiatowej nr 3240D – ul. Wojska Polskiego w Polanicy Zdrój.	
ADRES : POLANICA ZDRÓJ, UL. WOJSKA POLSKIEGO	
INWESTOR : ZARZĄD DRÓG POWIATOWYCH W KŁODZKU.	
PROJEKTANT mgr inż. Aleksander Ruczkowski	Skala 1 : 25
	Rys. nr 2
RYSUNEK : PRZEKROJE KONSTRUKCYJNE.	