


PRZEKRÓJ KONSTRUKCYJNY A-A
na prostej
Skala 1:25

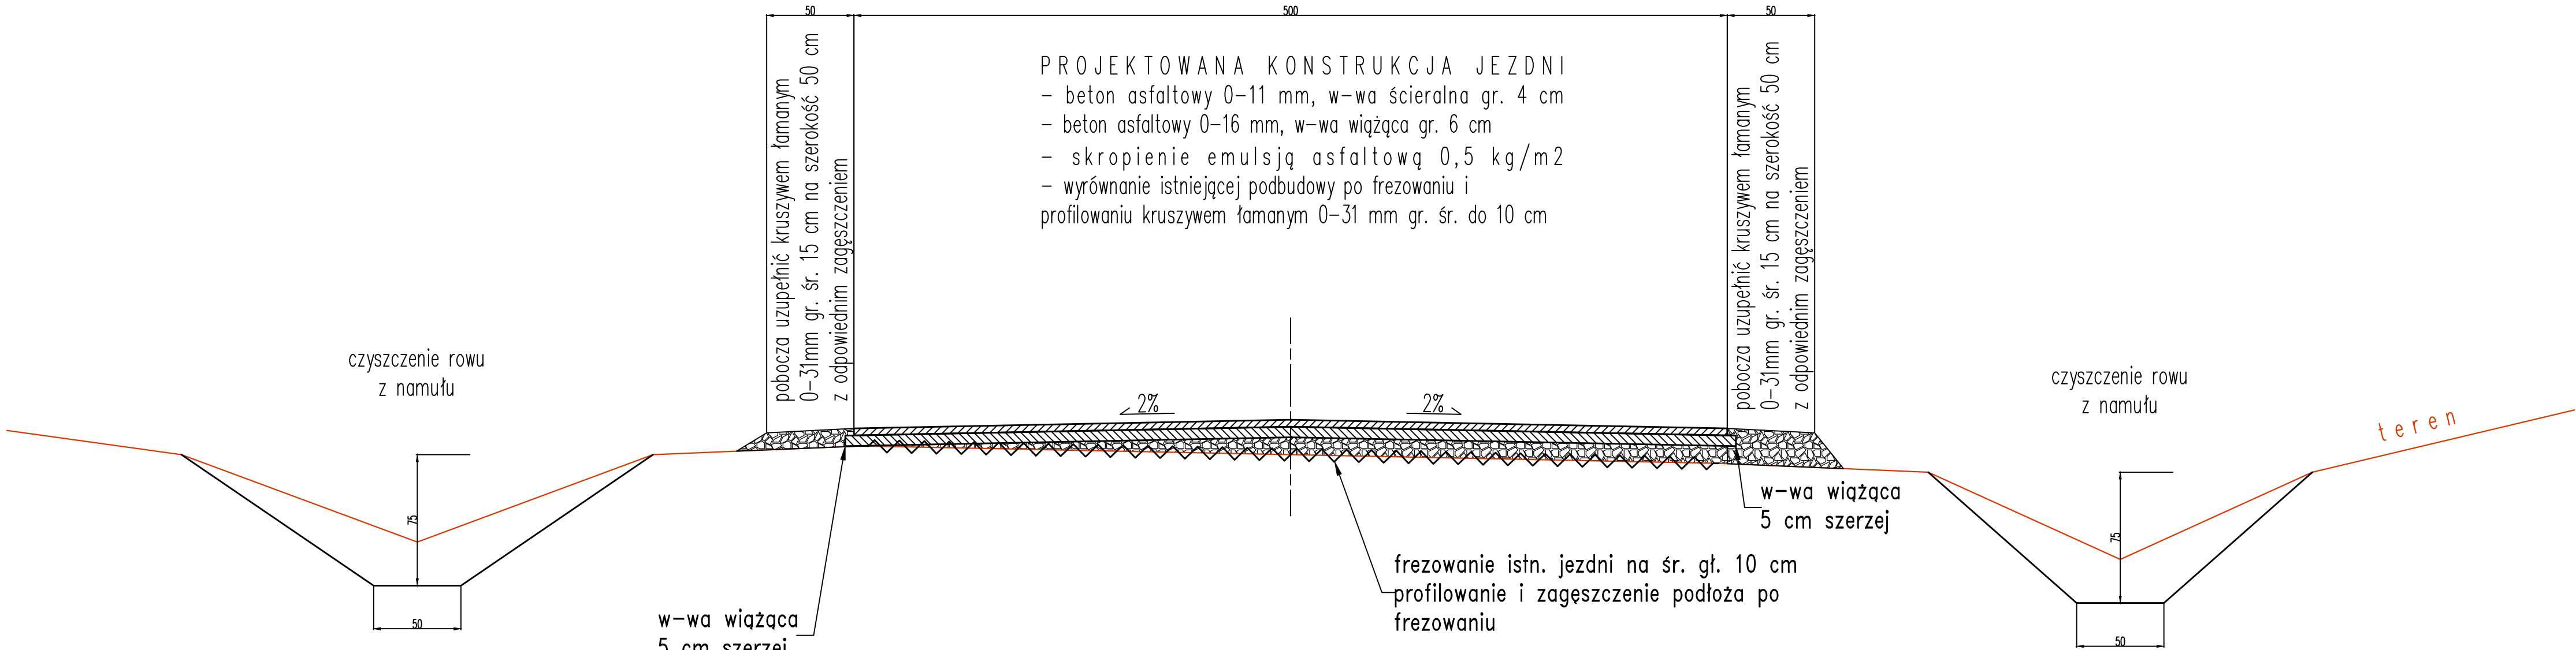

TYTUŁ PROJEKTU	Odbudowa drogi powiatowej nr 3276D Poniatów - Poręba - Długopole Zdrój.		
TYTUŁ RYSUNKU	PRZEKRÓJ KONSTRUKCYJNY A-A.		
INWESTOR	ZARZĄD DRÓG POWIATOWYCH w KŁODZKU ul. Objazdowa 20 , 57-300 Kłodzko.		
projektował	mgr inż. Aleksander Ruczkowski	<small>podpis</small>	sierpień 2016
			Skala 1 : 25
			Rysunek nr 4