
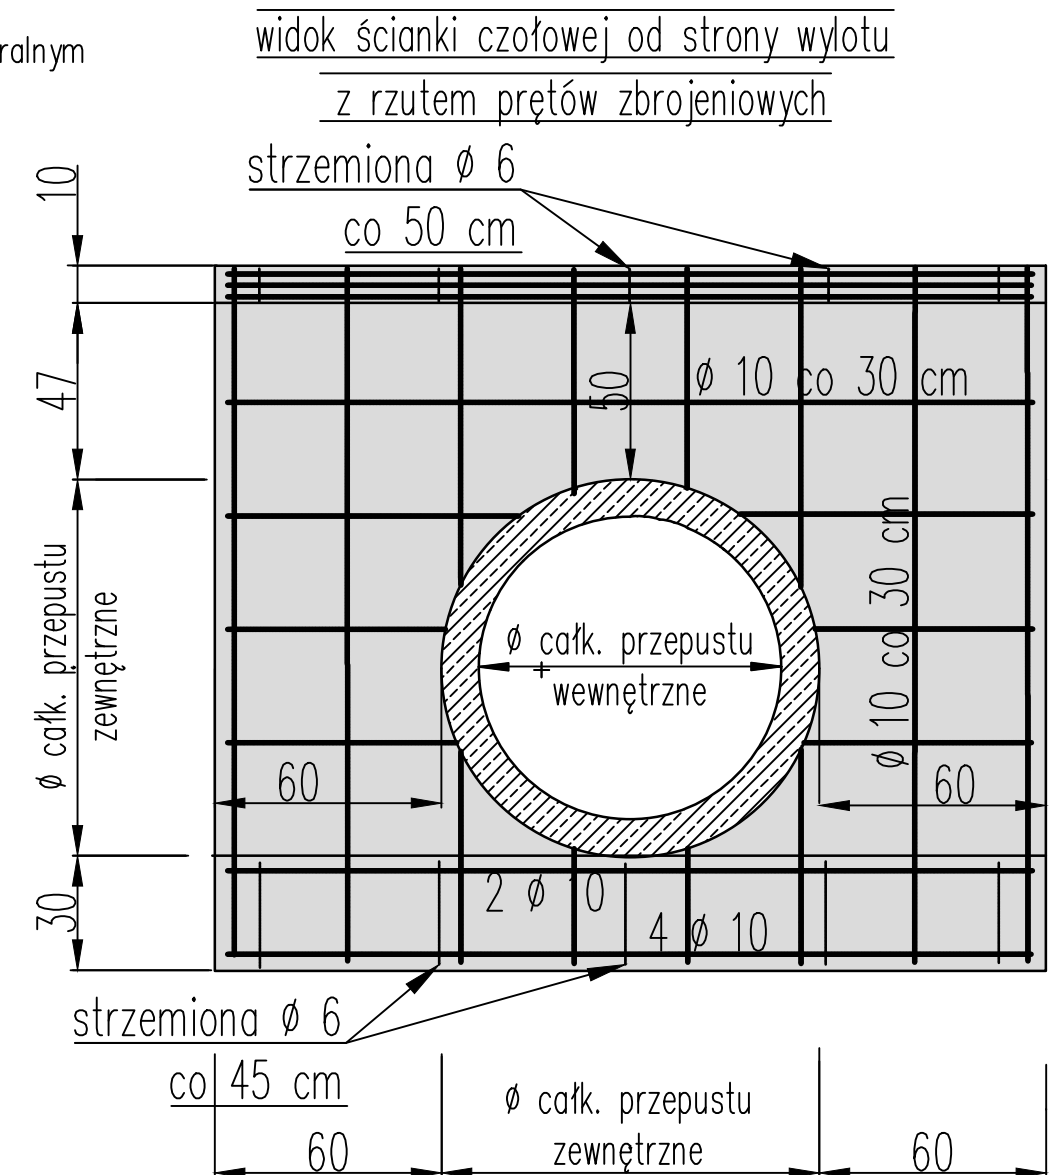


KONSTRUKCJA PRZEPUSTU I ŚCIANY CZOŁOWEJ Skala 1:20

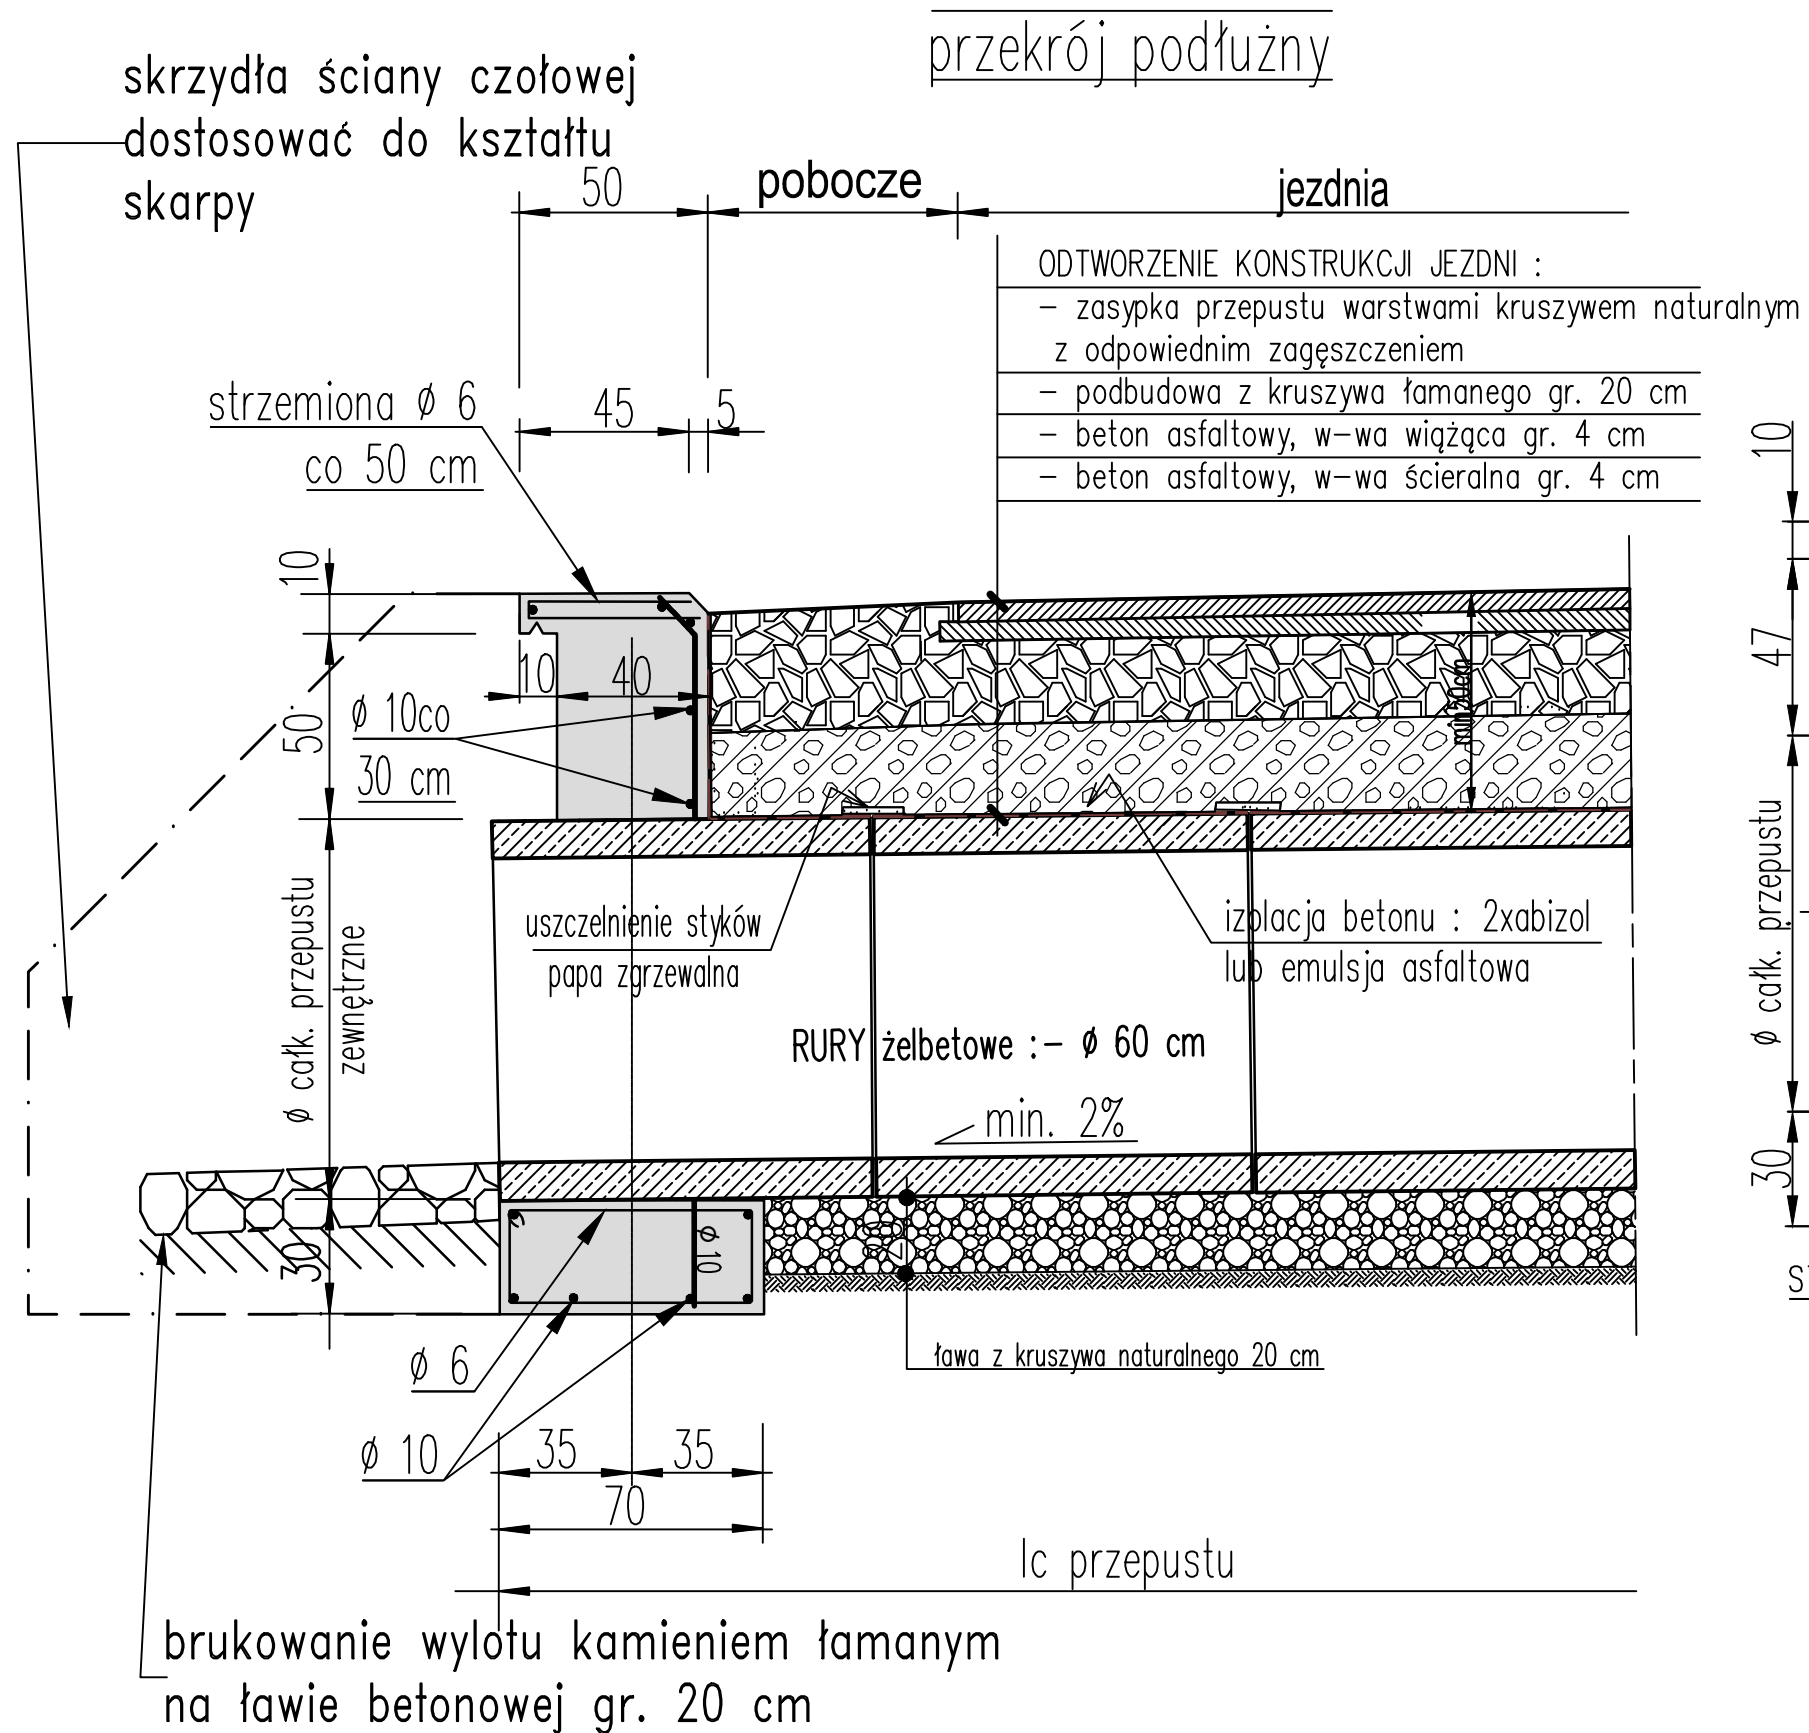

PRZEPUSTY POD DROGĄ : wykonać z rur żelbetowych $\phi 60$ cm – 20 m, $\phi 80$ cm – 26 m i $\phi 100$ cm – 20 m

PRZEPUSTY POD ZJAZDAMI : wykonać z rur żelbetowych $\phi 50$ cm – 205 m

OBUDOWY WYLOTÓW I WYLOTÓW : wykonać z BETONU B20 w technologii monolitycznej – $15 \times 2 + 2 \times 3 + 2 \times 3 + 2 \times 4 = 50$ m³.

TYTUŁ PROJEKTU	Odbudowa drogi powiatowej nr 3276D Poniatów - Poręba - Długopole Zdrój.		
TYTUŁ RYSUNKU	KONSTRUKCJA PRZEPUSTU I ŚCIANY CZOŁOWEJ.		
INWESTOR	ZARZĄD DRÓG POWIATOWYCH w KŁODZKU ul. Objazdowa 20 , 57-300 Kłodzko.		
projektował	mgr inż. Aleksander Ruczkowski	podpis	lipiec 2016
			Skala 1 : 20
			Rysunek nr 7