


PRZEKRÓJ KONSTRUKCYJNY C-C
na łuku poziomym
Skala 1:25

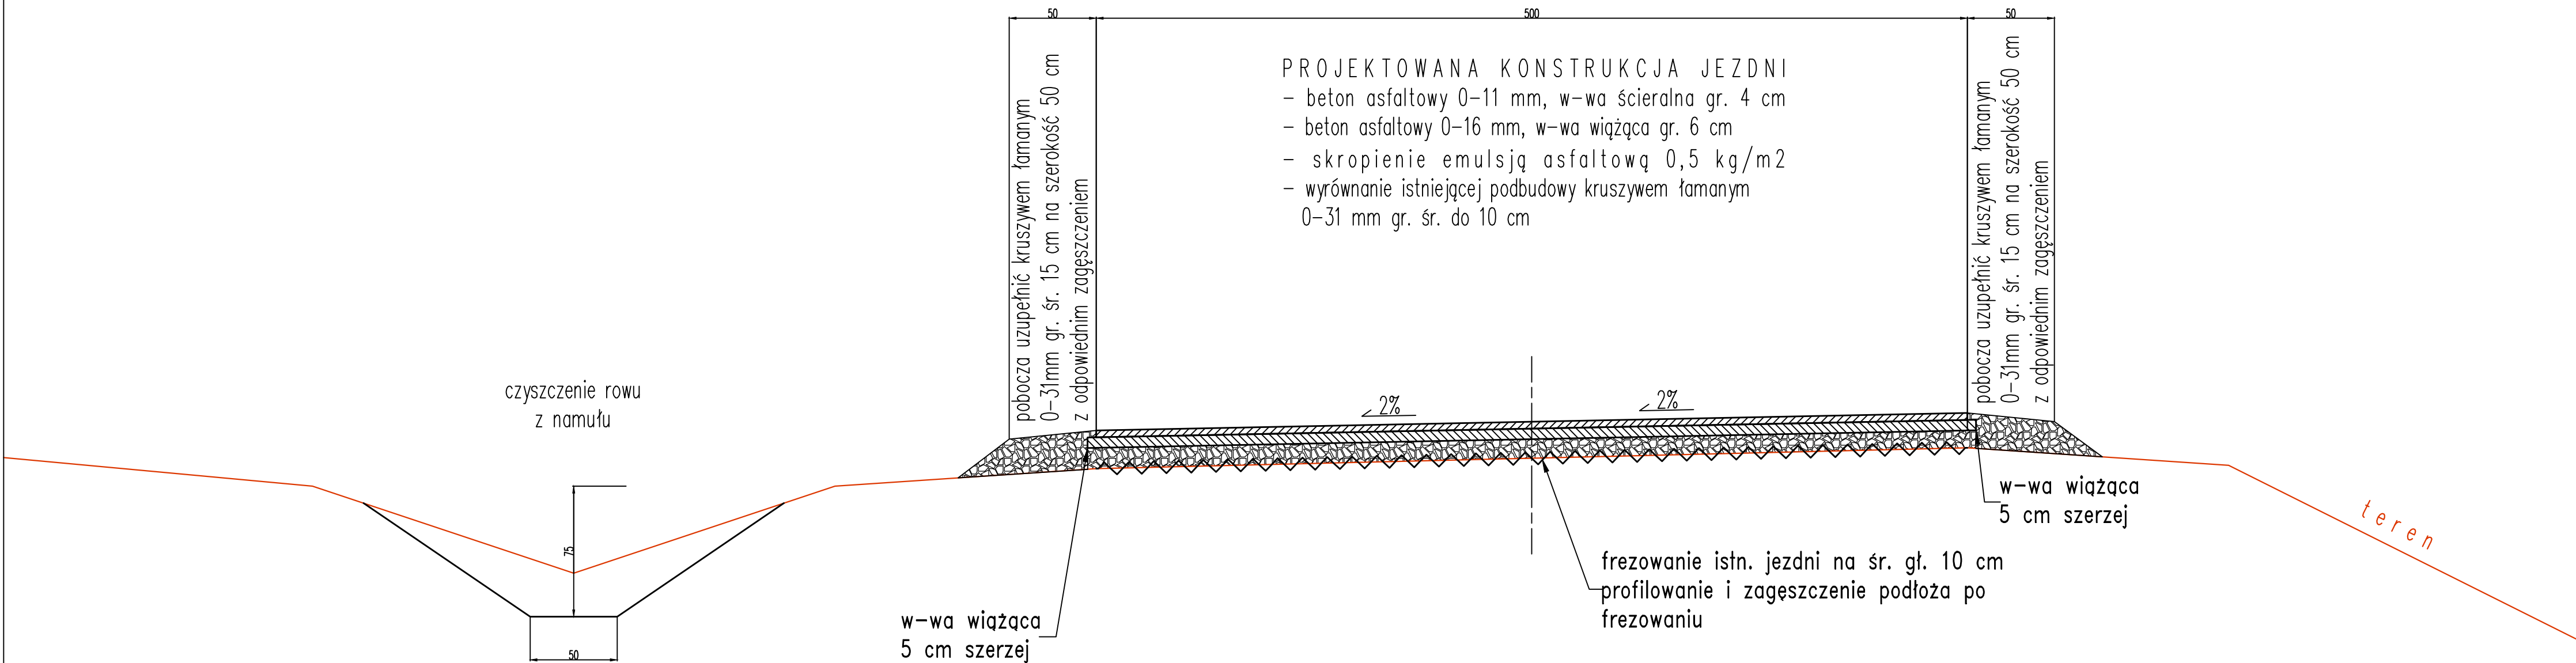

TYTUŁ PROJEKTU	Odbudowa drogi powiatowej nr 3276D Poniatów - Poręba - Długopole Zdrój.		
TYTUŁ RYSUNKU	PRZEKRÓJ KONSTRUKCYJNY C-C.		
INWESTOR	ZARZĄD DRÓG POWIATOWYCH w KŁODZKU ul. Objazdowa 20 , 57-300 Kłodzko.		
projektował	mgr inż. Aleksander Ruczkowski	<div>podpis</div>	sierpień 2016
			Skala 1 : 25
			Rysunek nr 6