




PRZEKRÓJ KONSTRUKCYJNY A-A
Skala 1:25

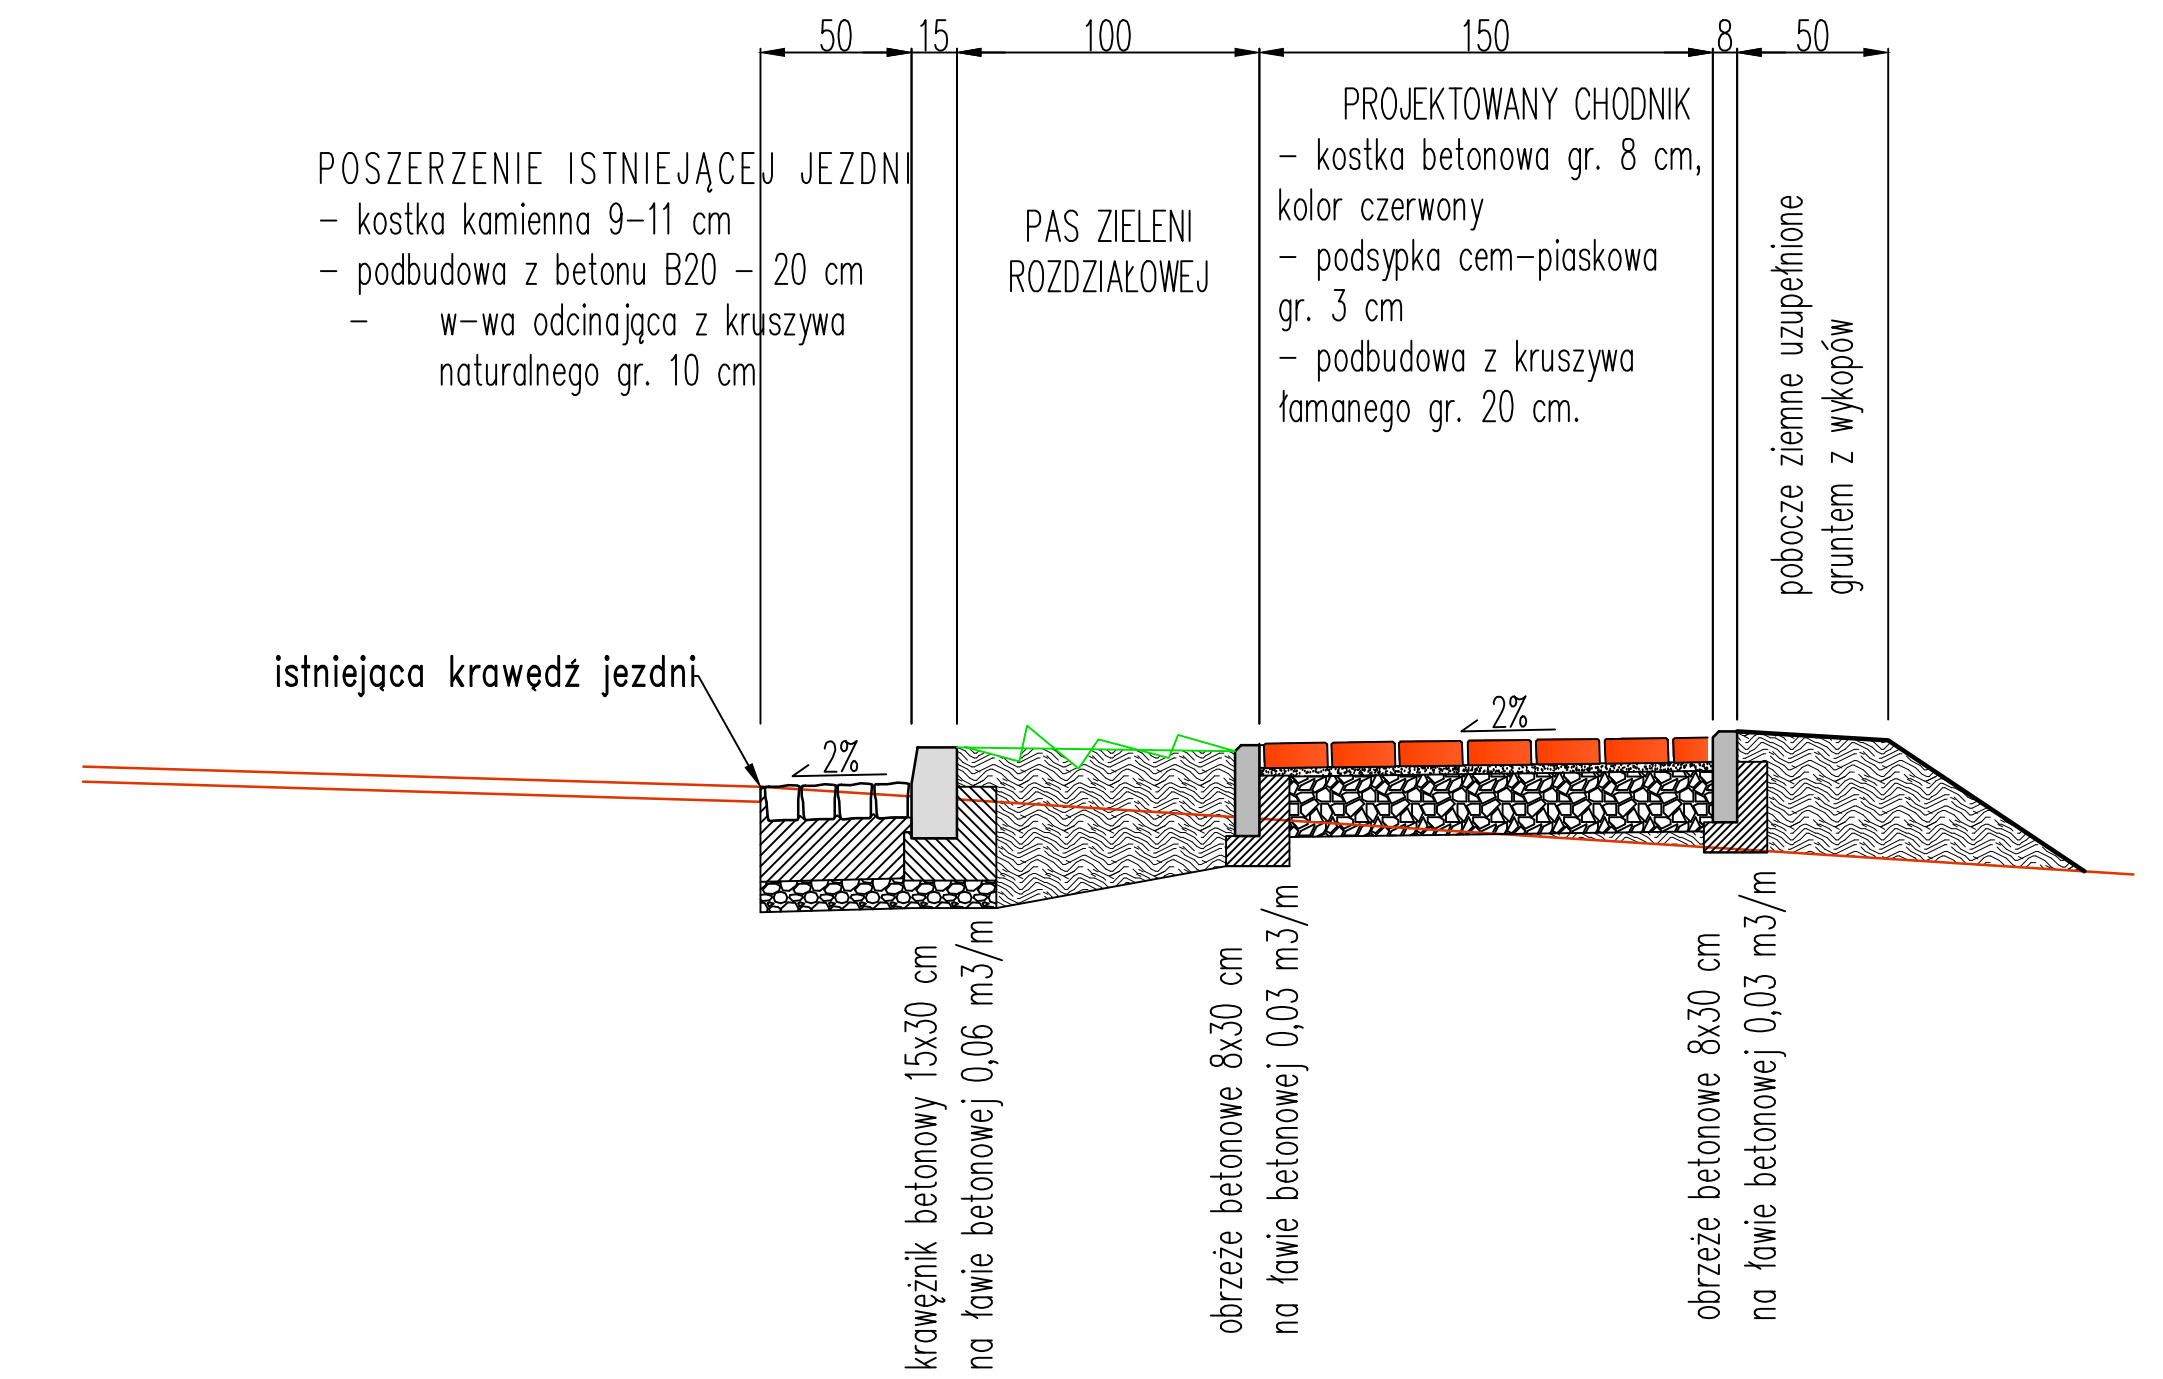


PRZEKRÓJ KONSTRUKCYJNY B-B
Skala 1:25

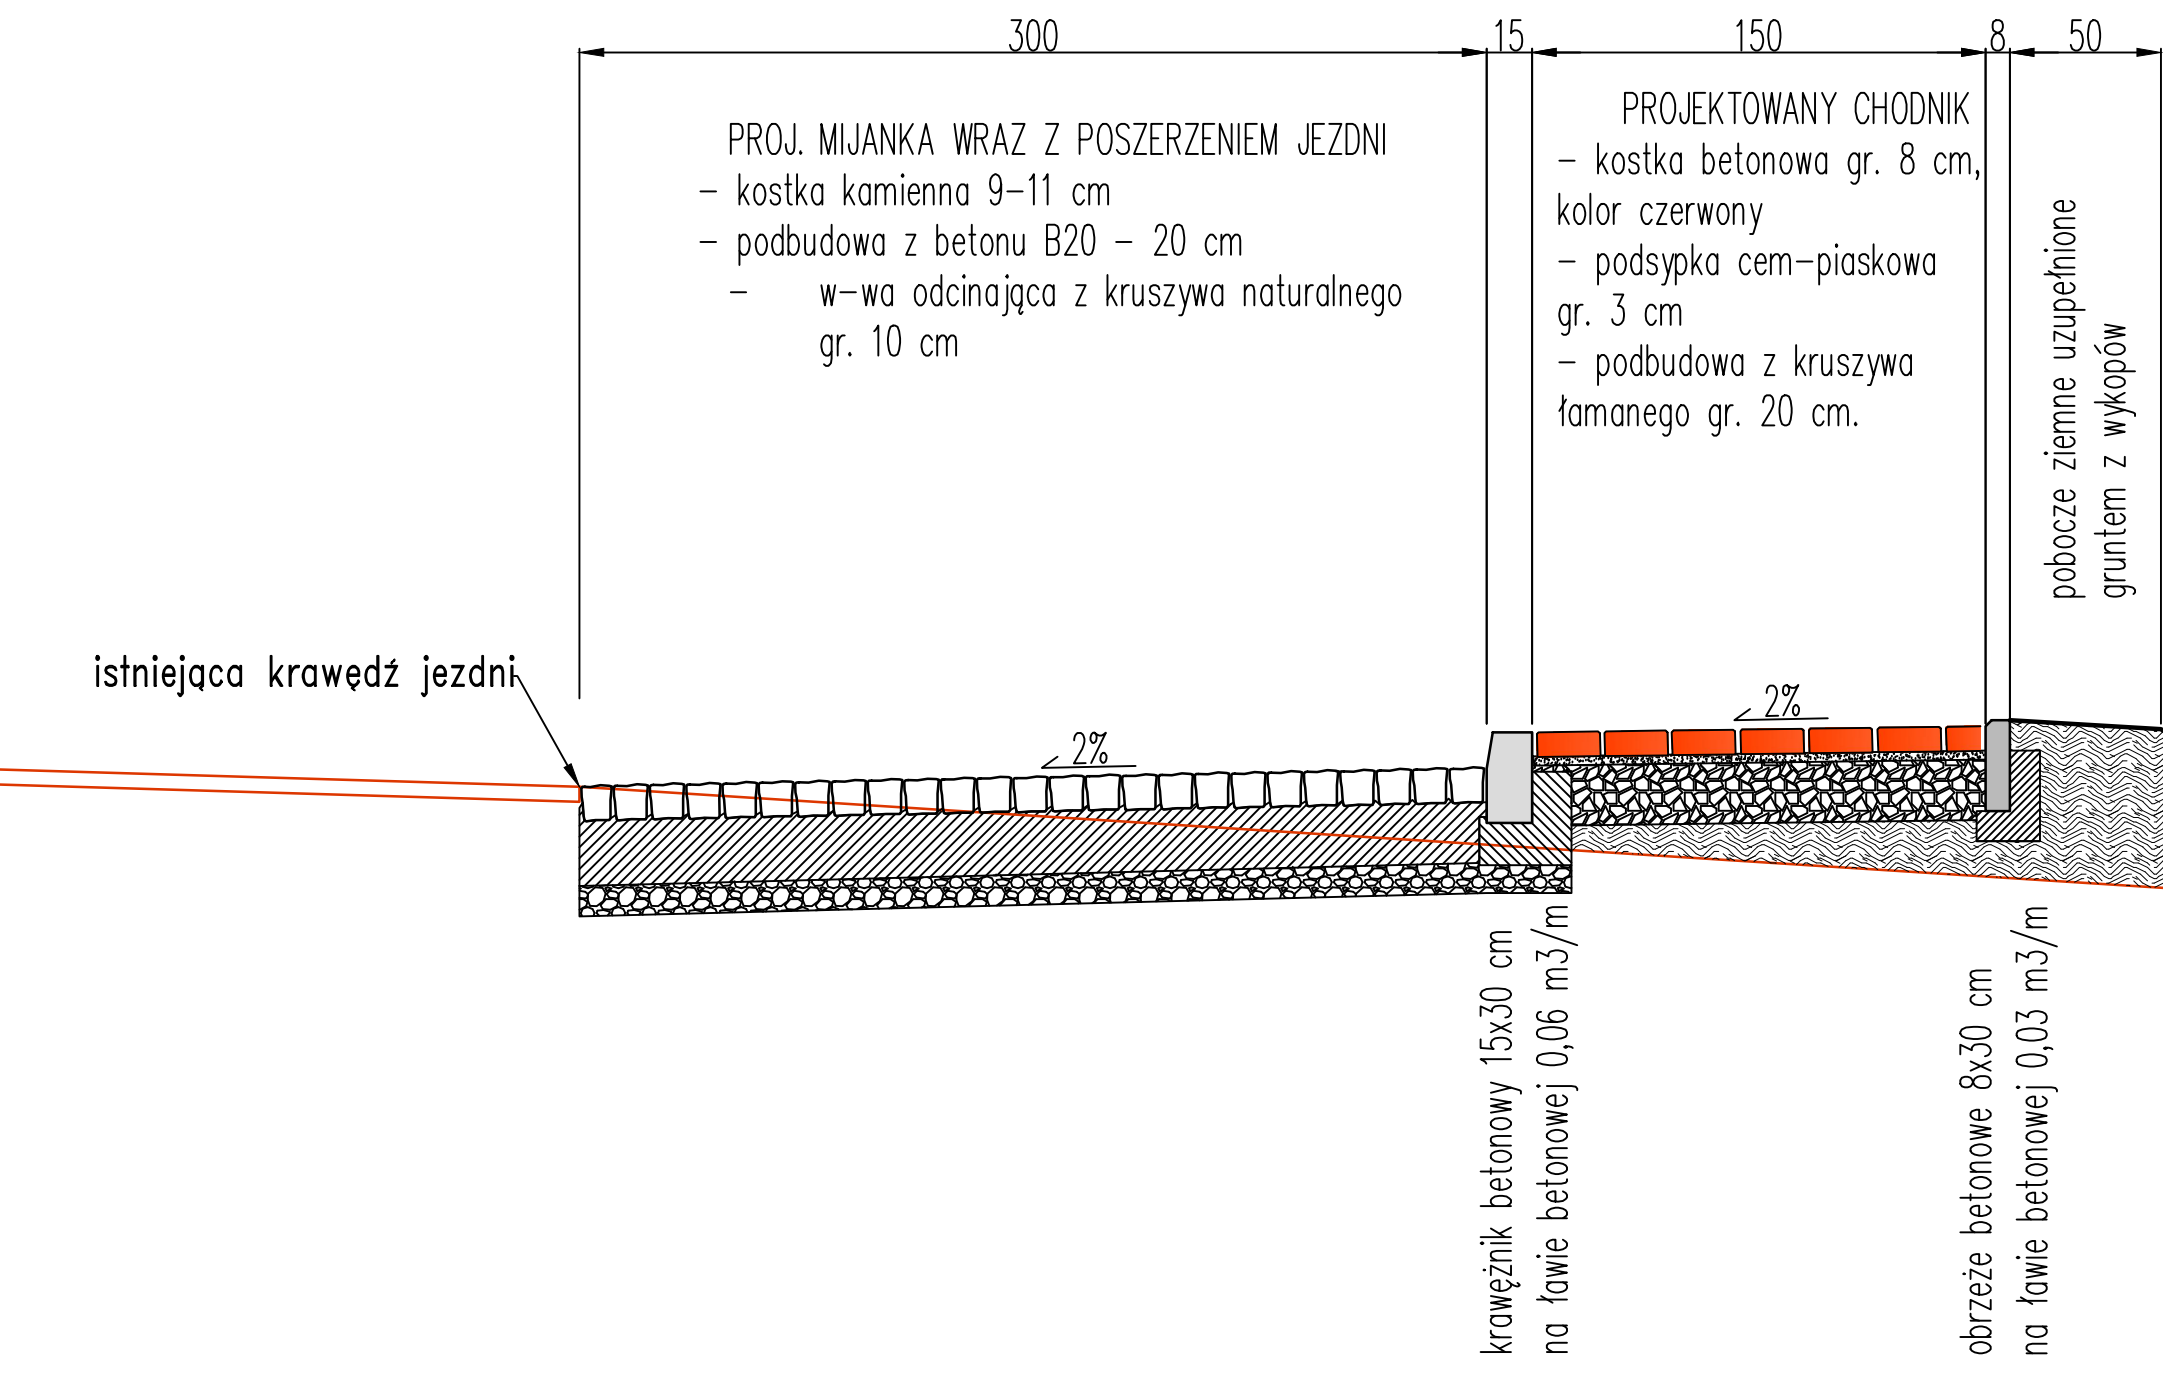


PRZEKRÓJ KONSTRUKCYJNY C-C
Skala 1:25

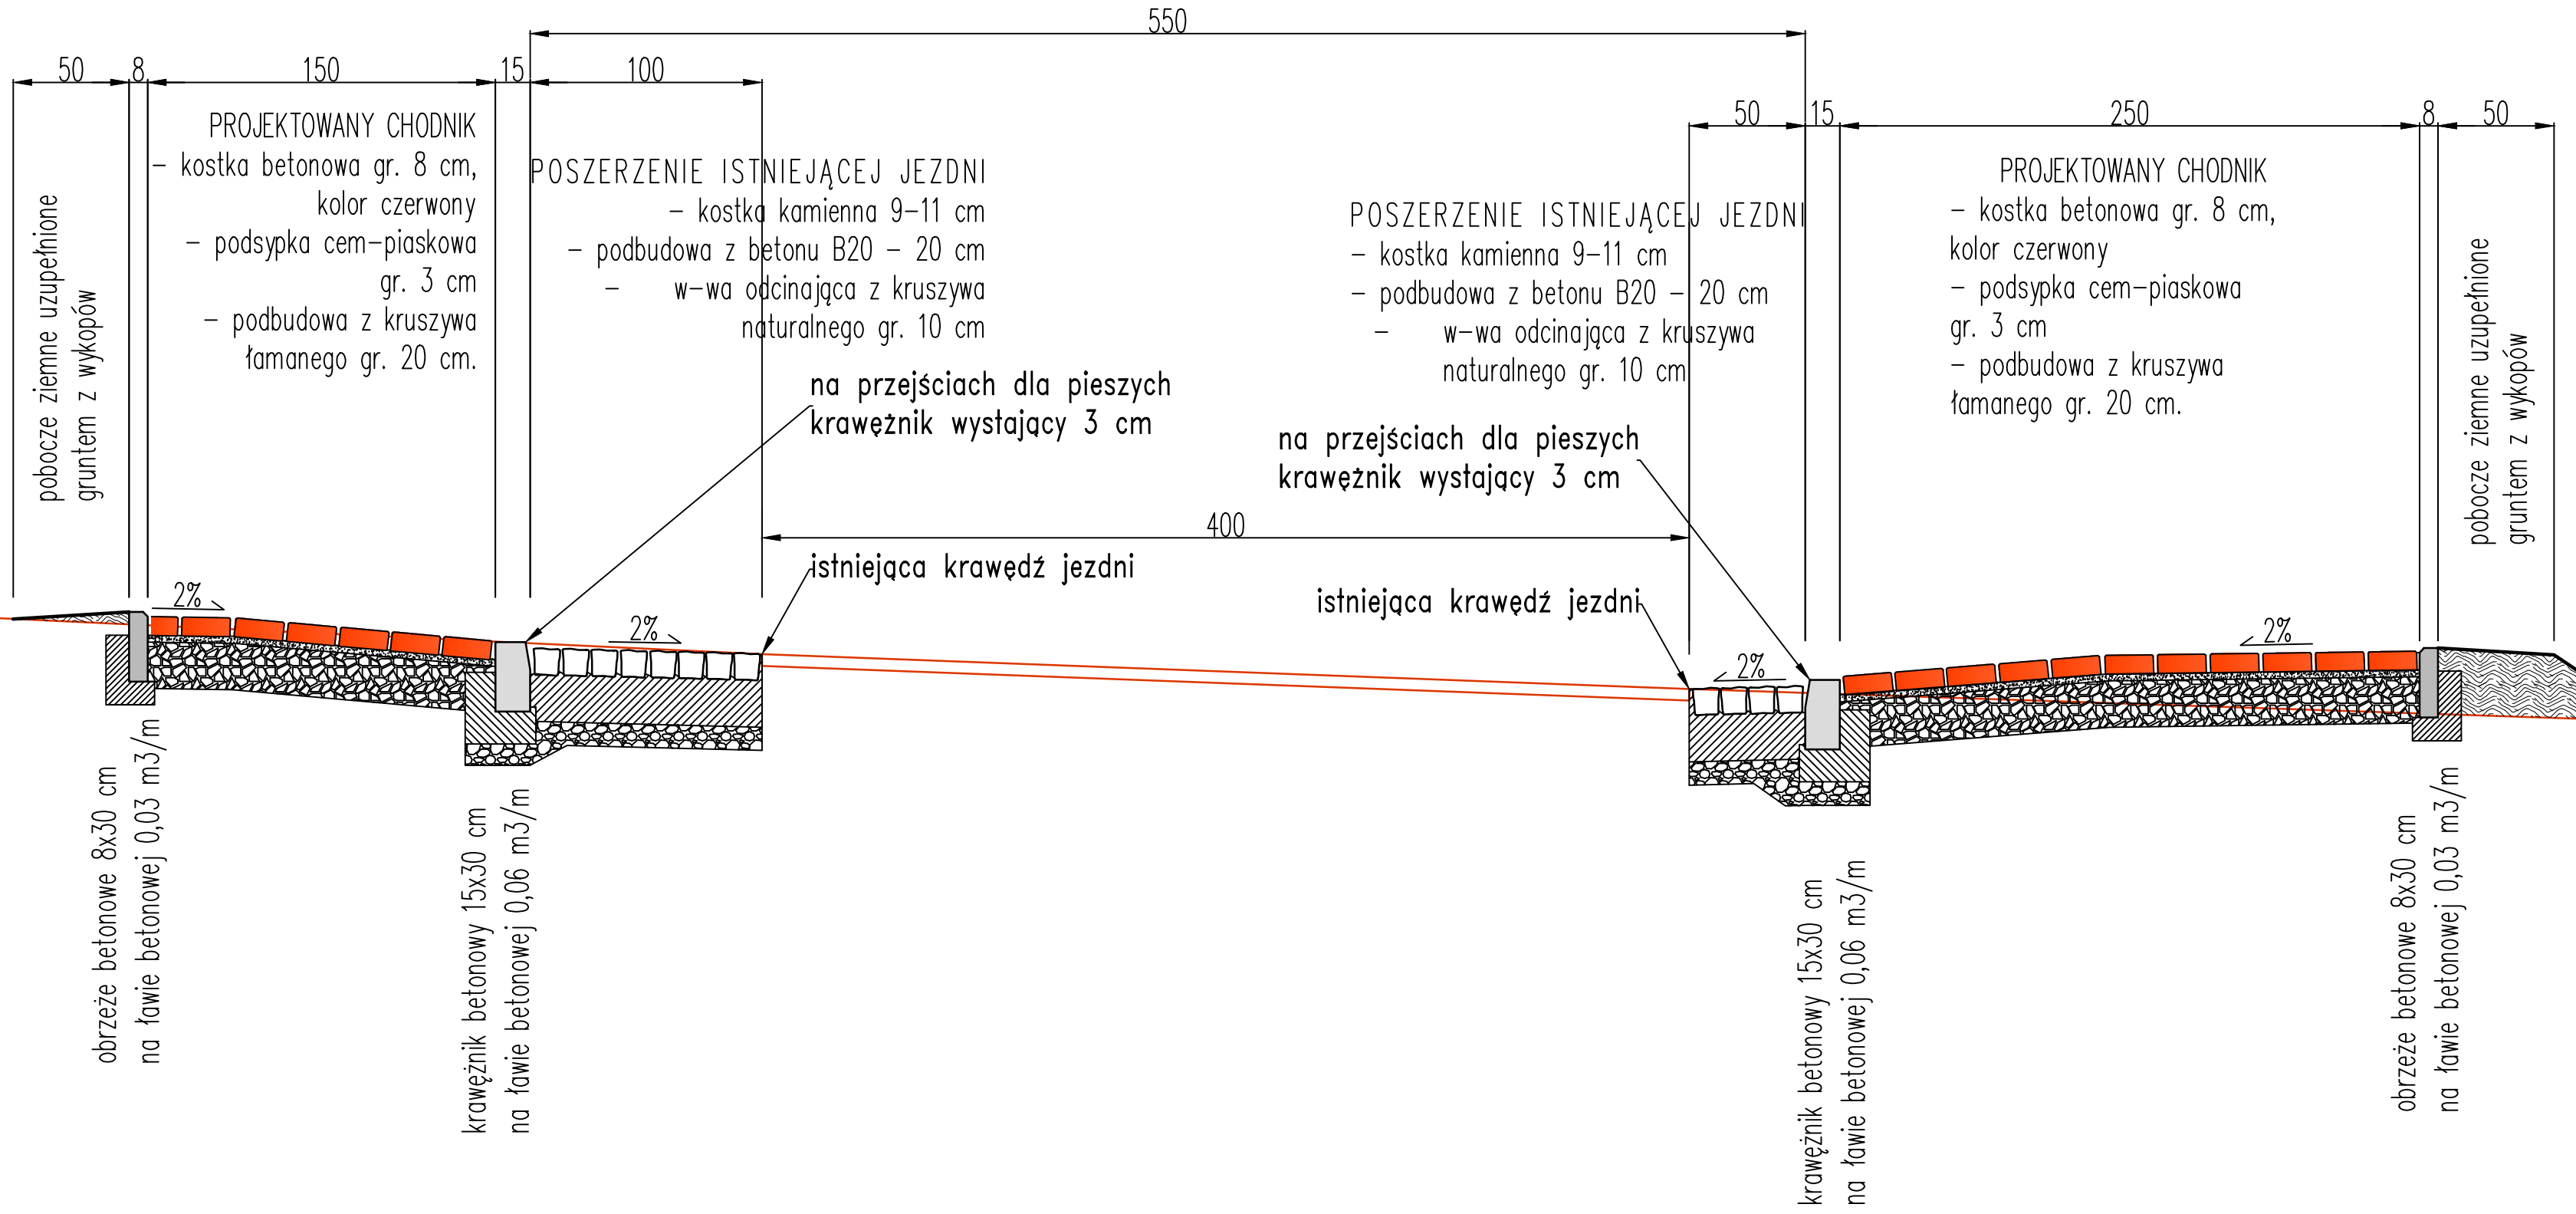

PRZEKRÓJ KONSTRUKCYJNY D-D
Skala 1:25

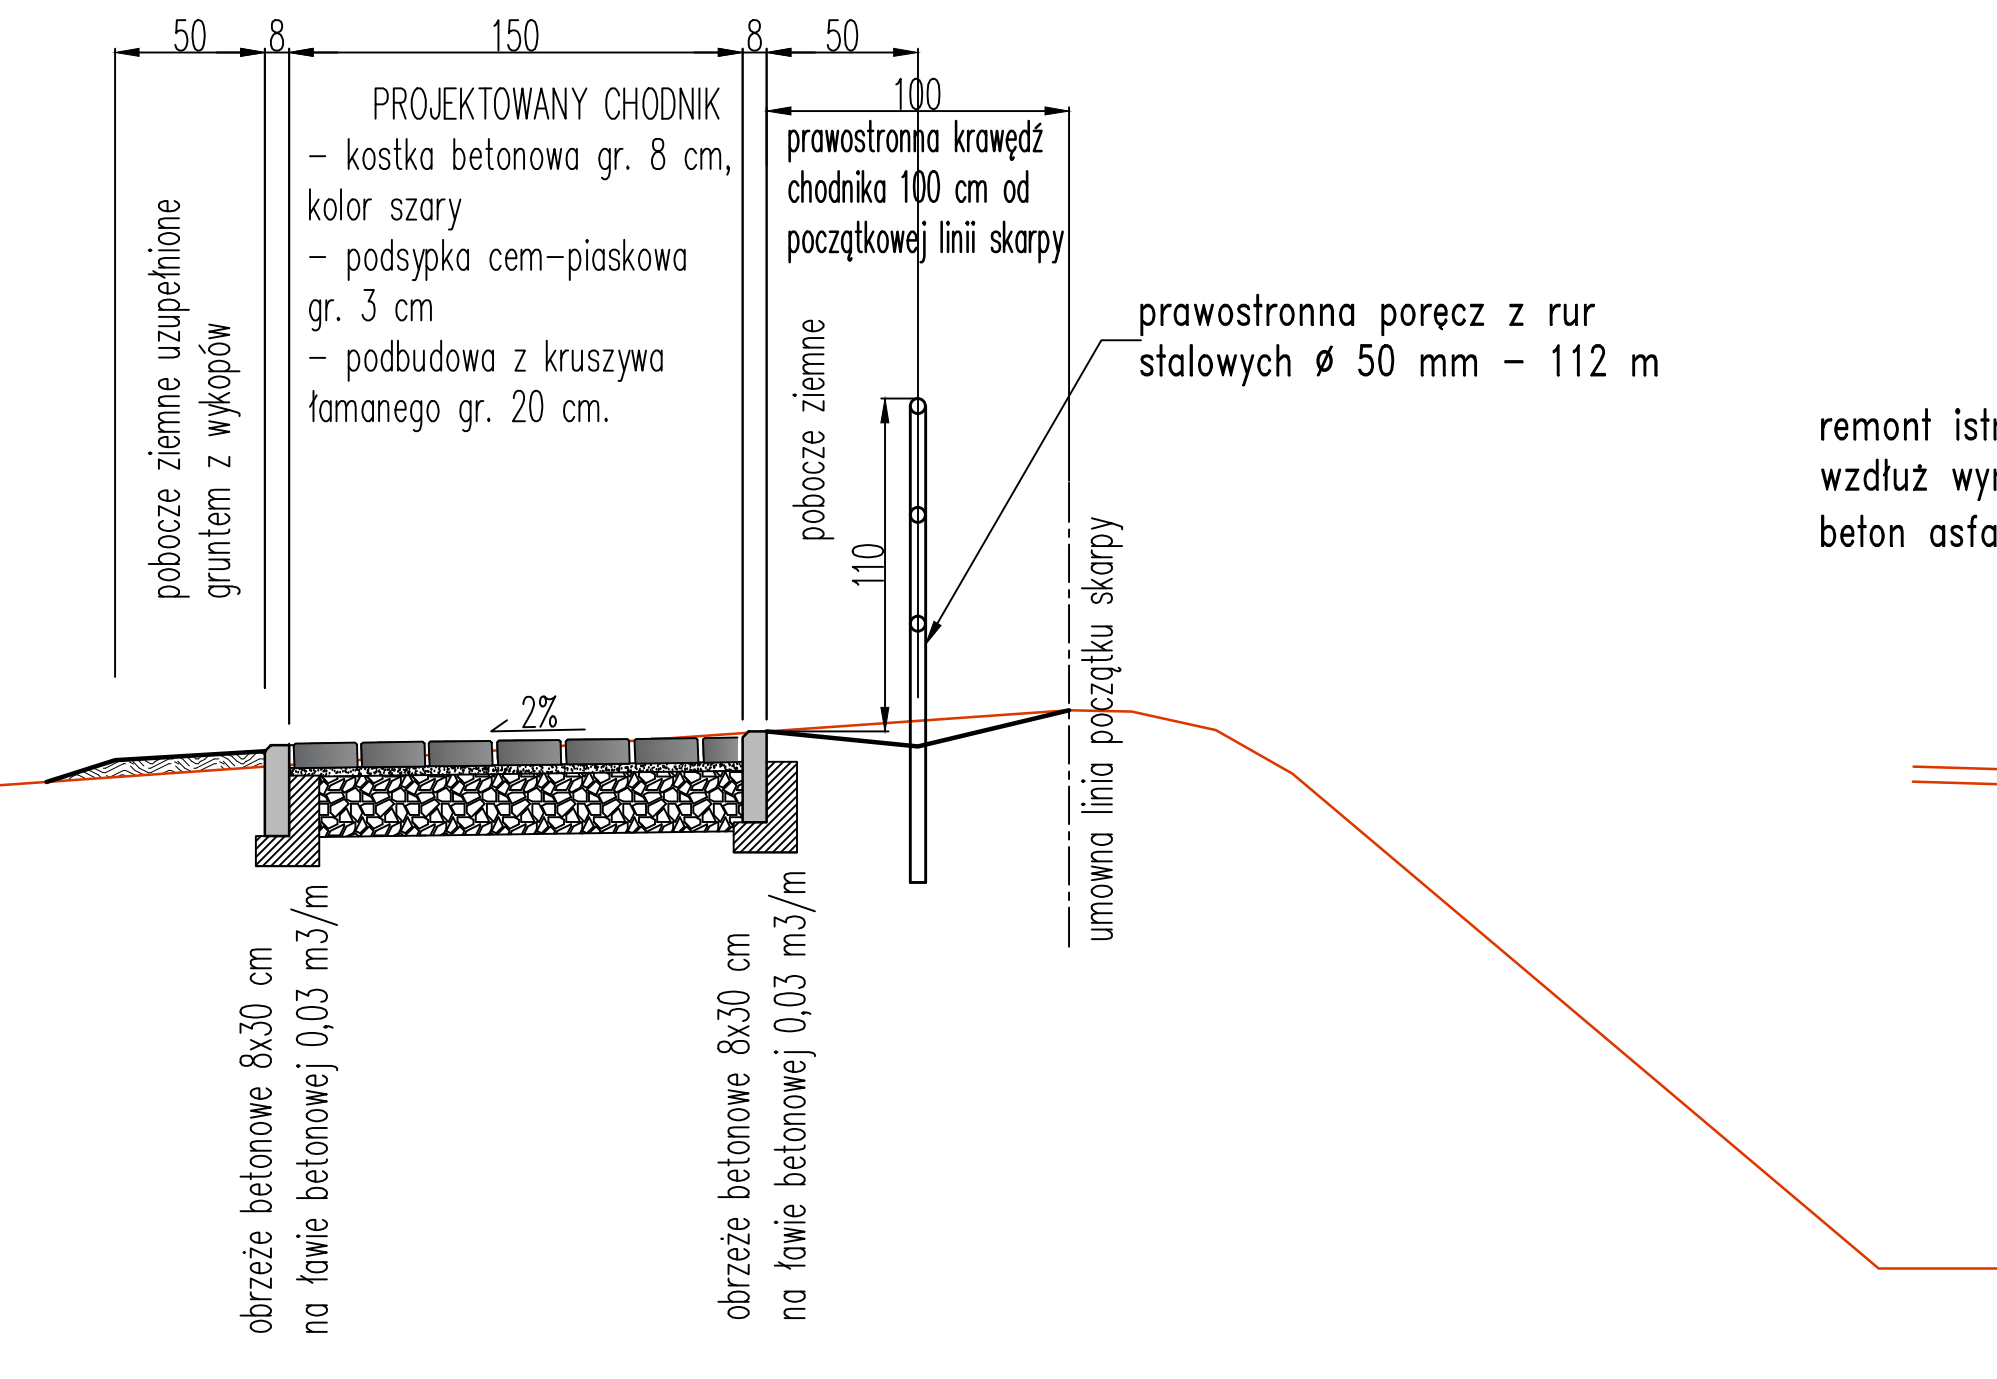

PRZEKRÓJ KONSTRUKCYJNY E-E
Skala 1:25

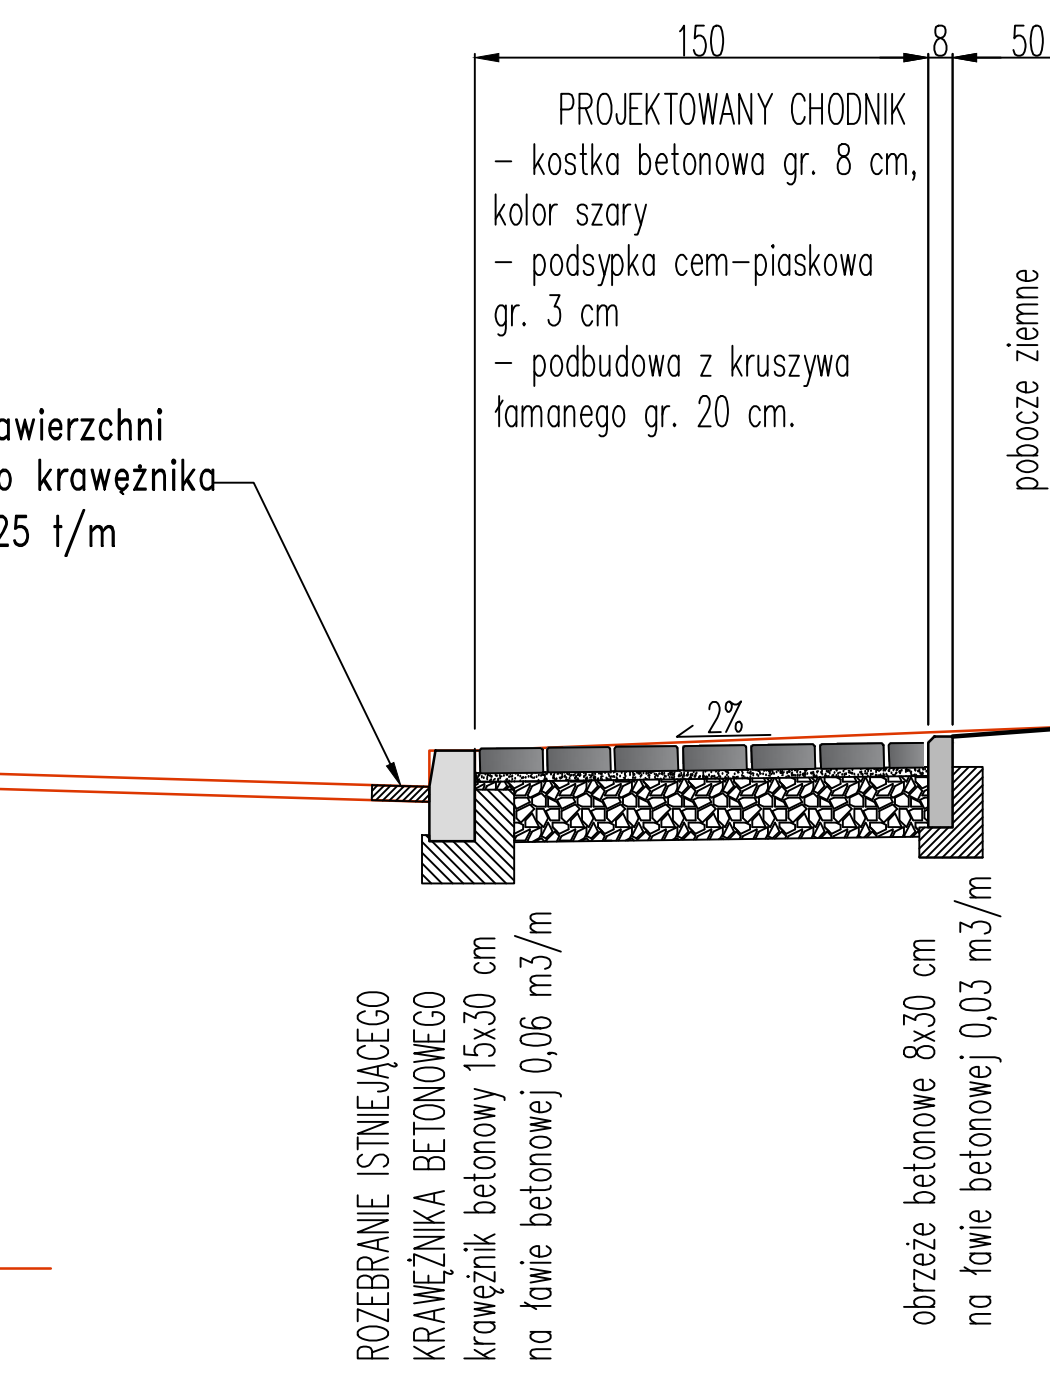

TEMAT : "Przebudowa chodnika w ciągu drogi powiatowej nr 3319D ul. Córnicza w Nowej Rudzie"	
ADRES : miejscowość Nowa Ruda.	
INWESTOR : ZARZĄD DRÓG POWIATOWYCH W KŁODZKU.	
PROJEKTANT: <u>biuro drogowo</u>	Skala 1:25
mgr inż. Aleksander Ruczkowski	Rys. nr 2
RYSUNEK : PRZEKROJE KONSTRUKCYJNE.	