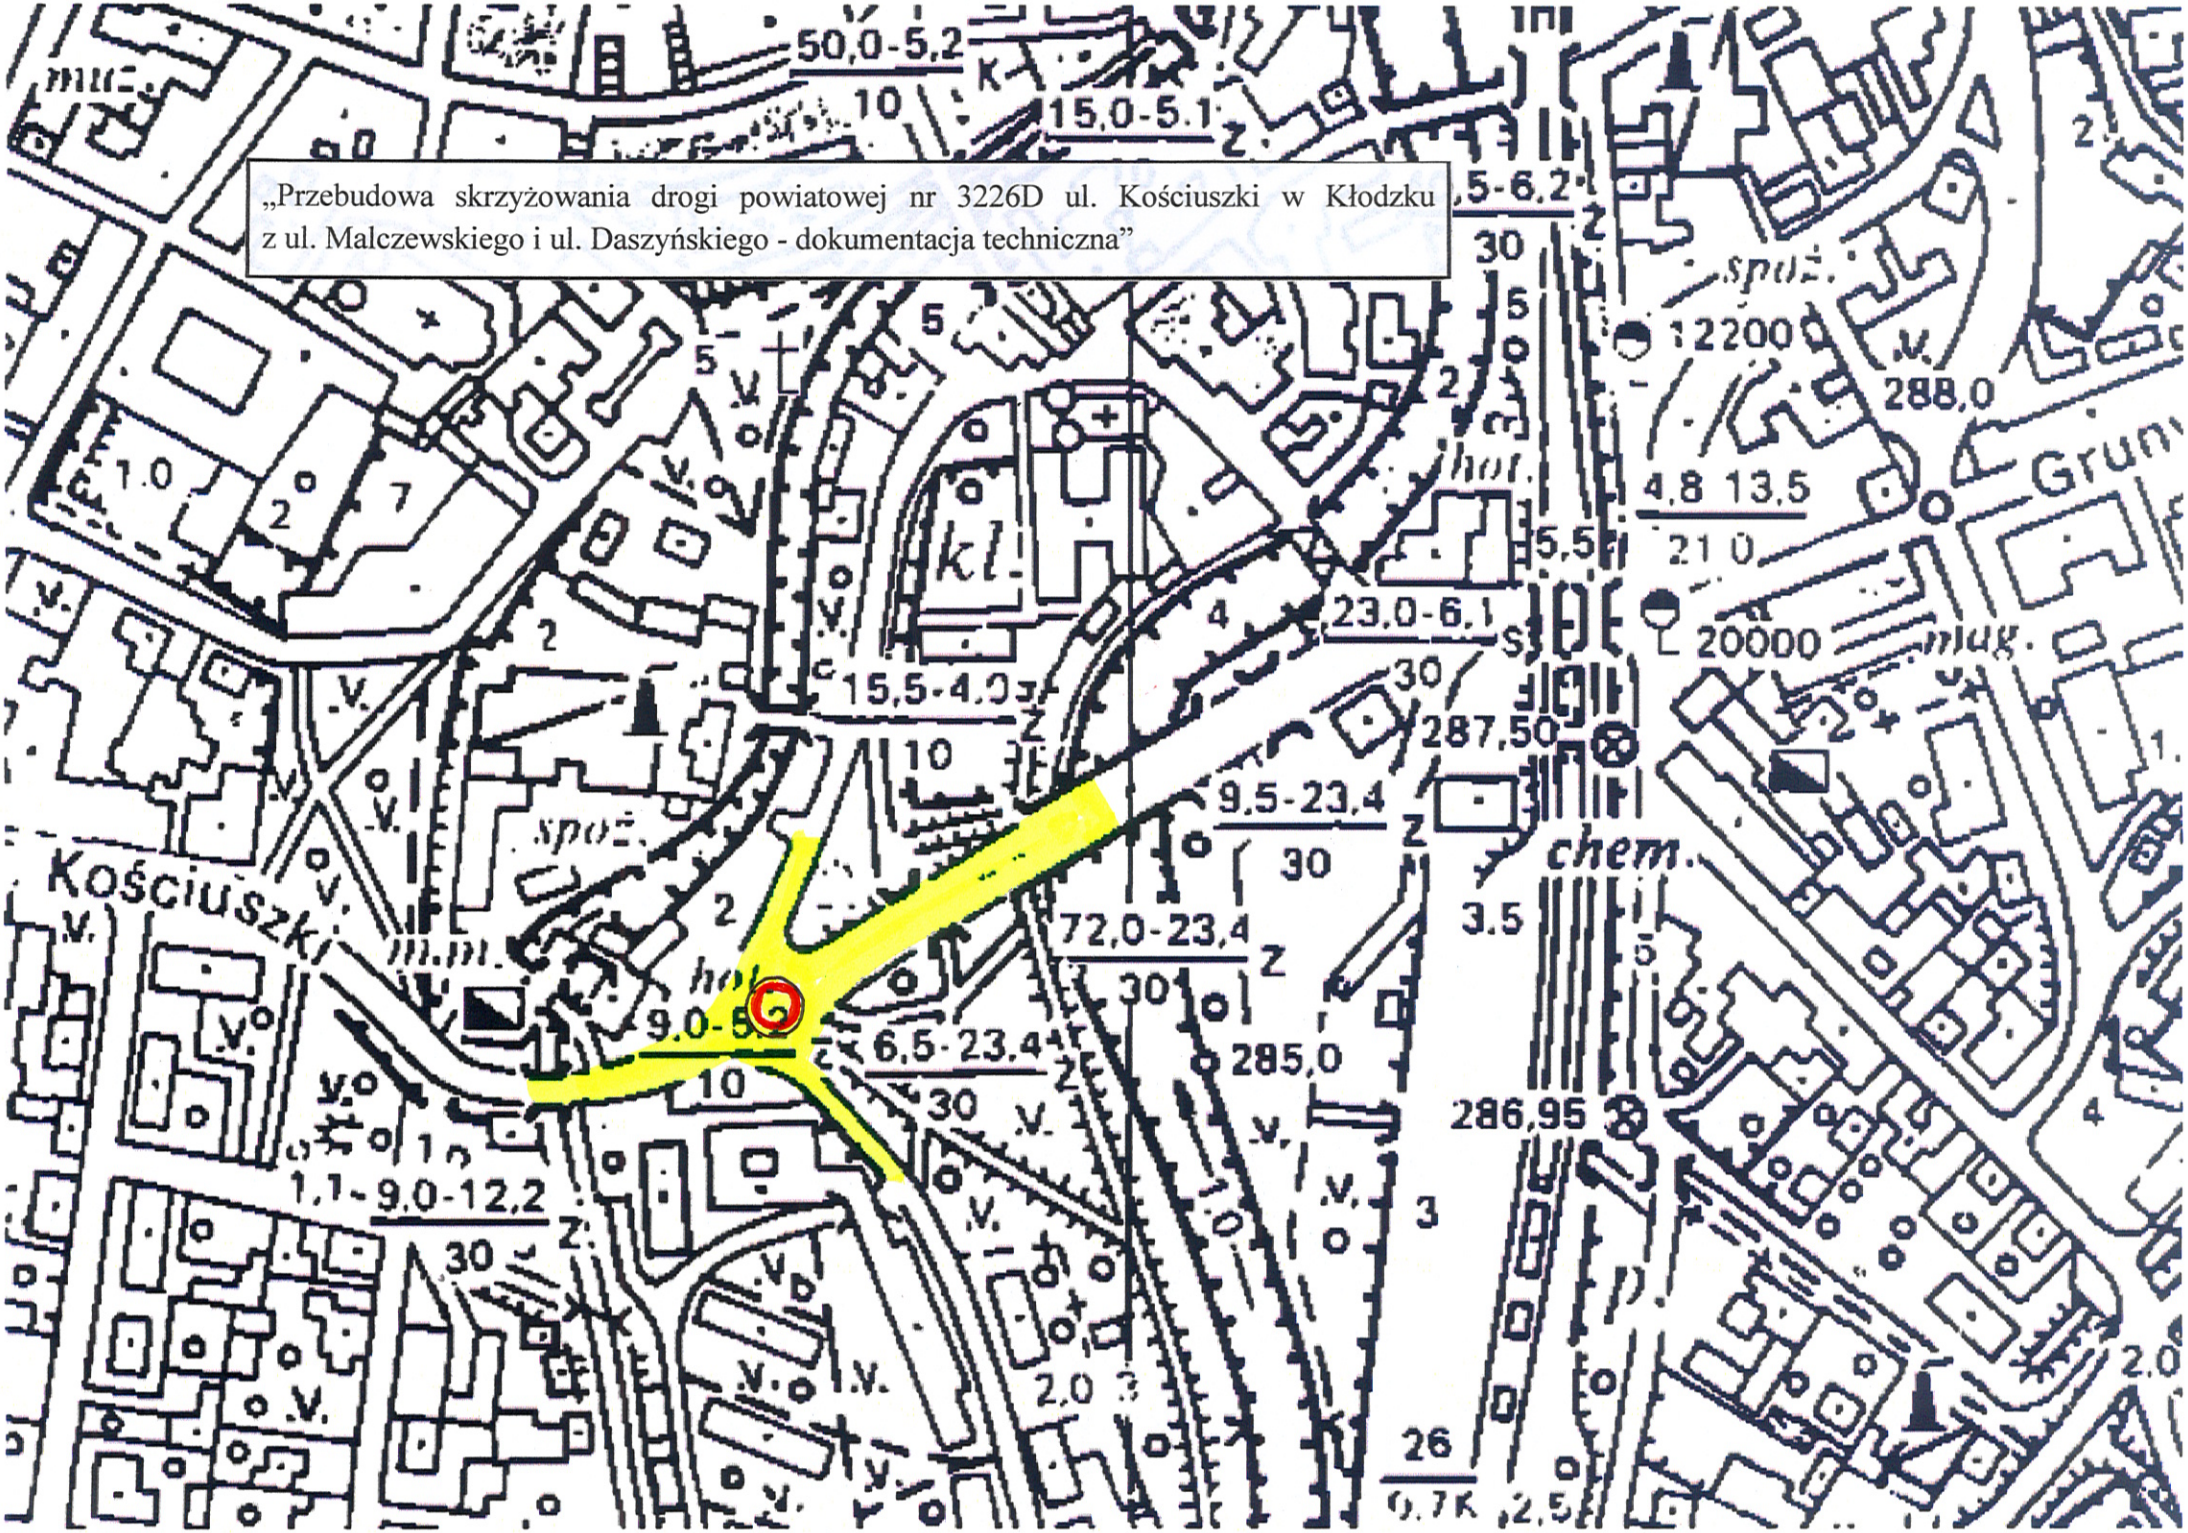„Przebudowa skrzyżowania drogi powiatowej nr 3226D ul. Kościuszki w Kłodzku z ul. Malczewskiego i ul. Daszyńskiego - dokumentacja techniczna”