


# OP NR ZT00 SZCZYTNA Remont nawierzchni

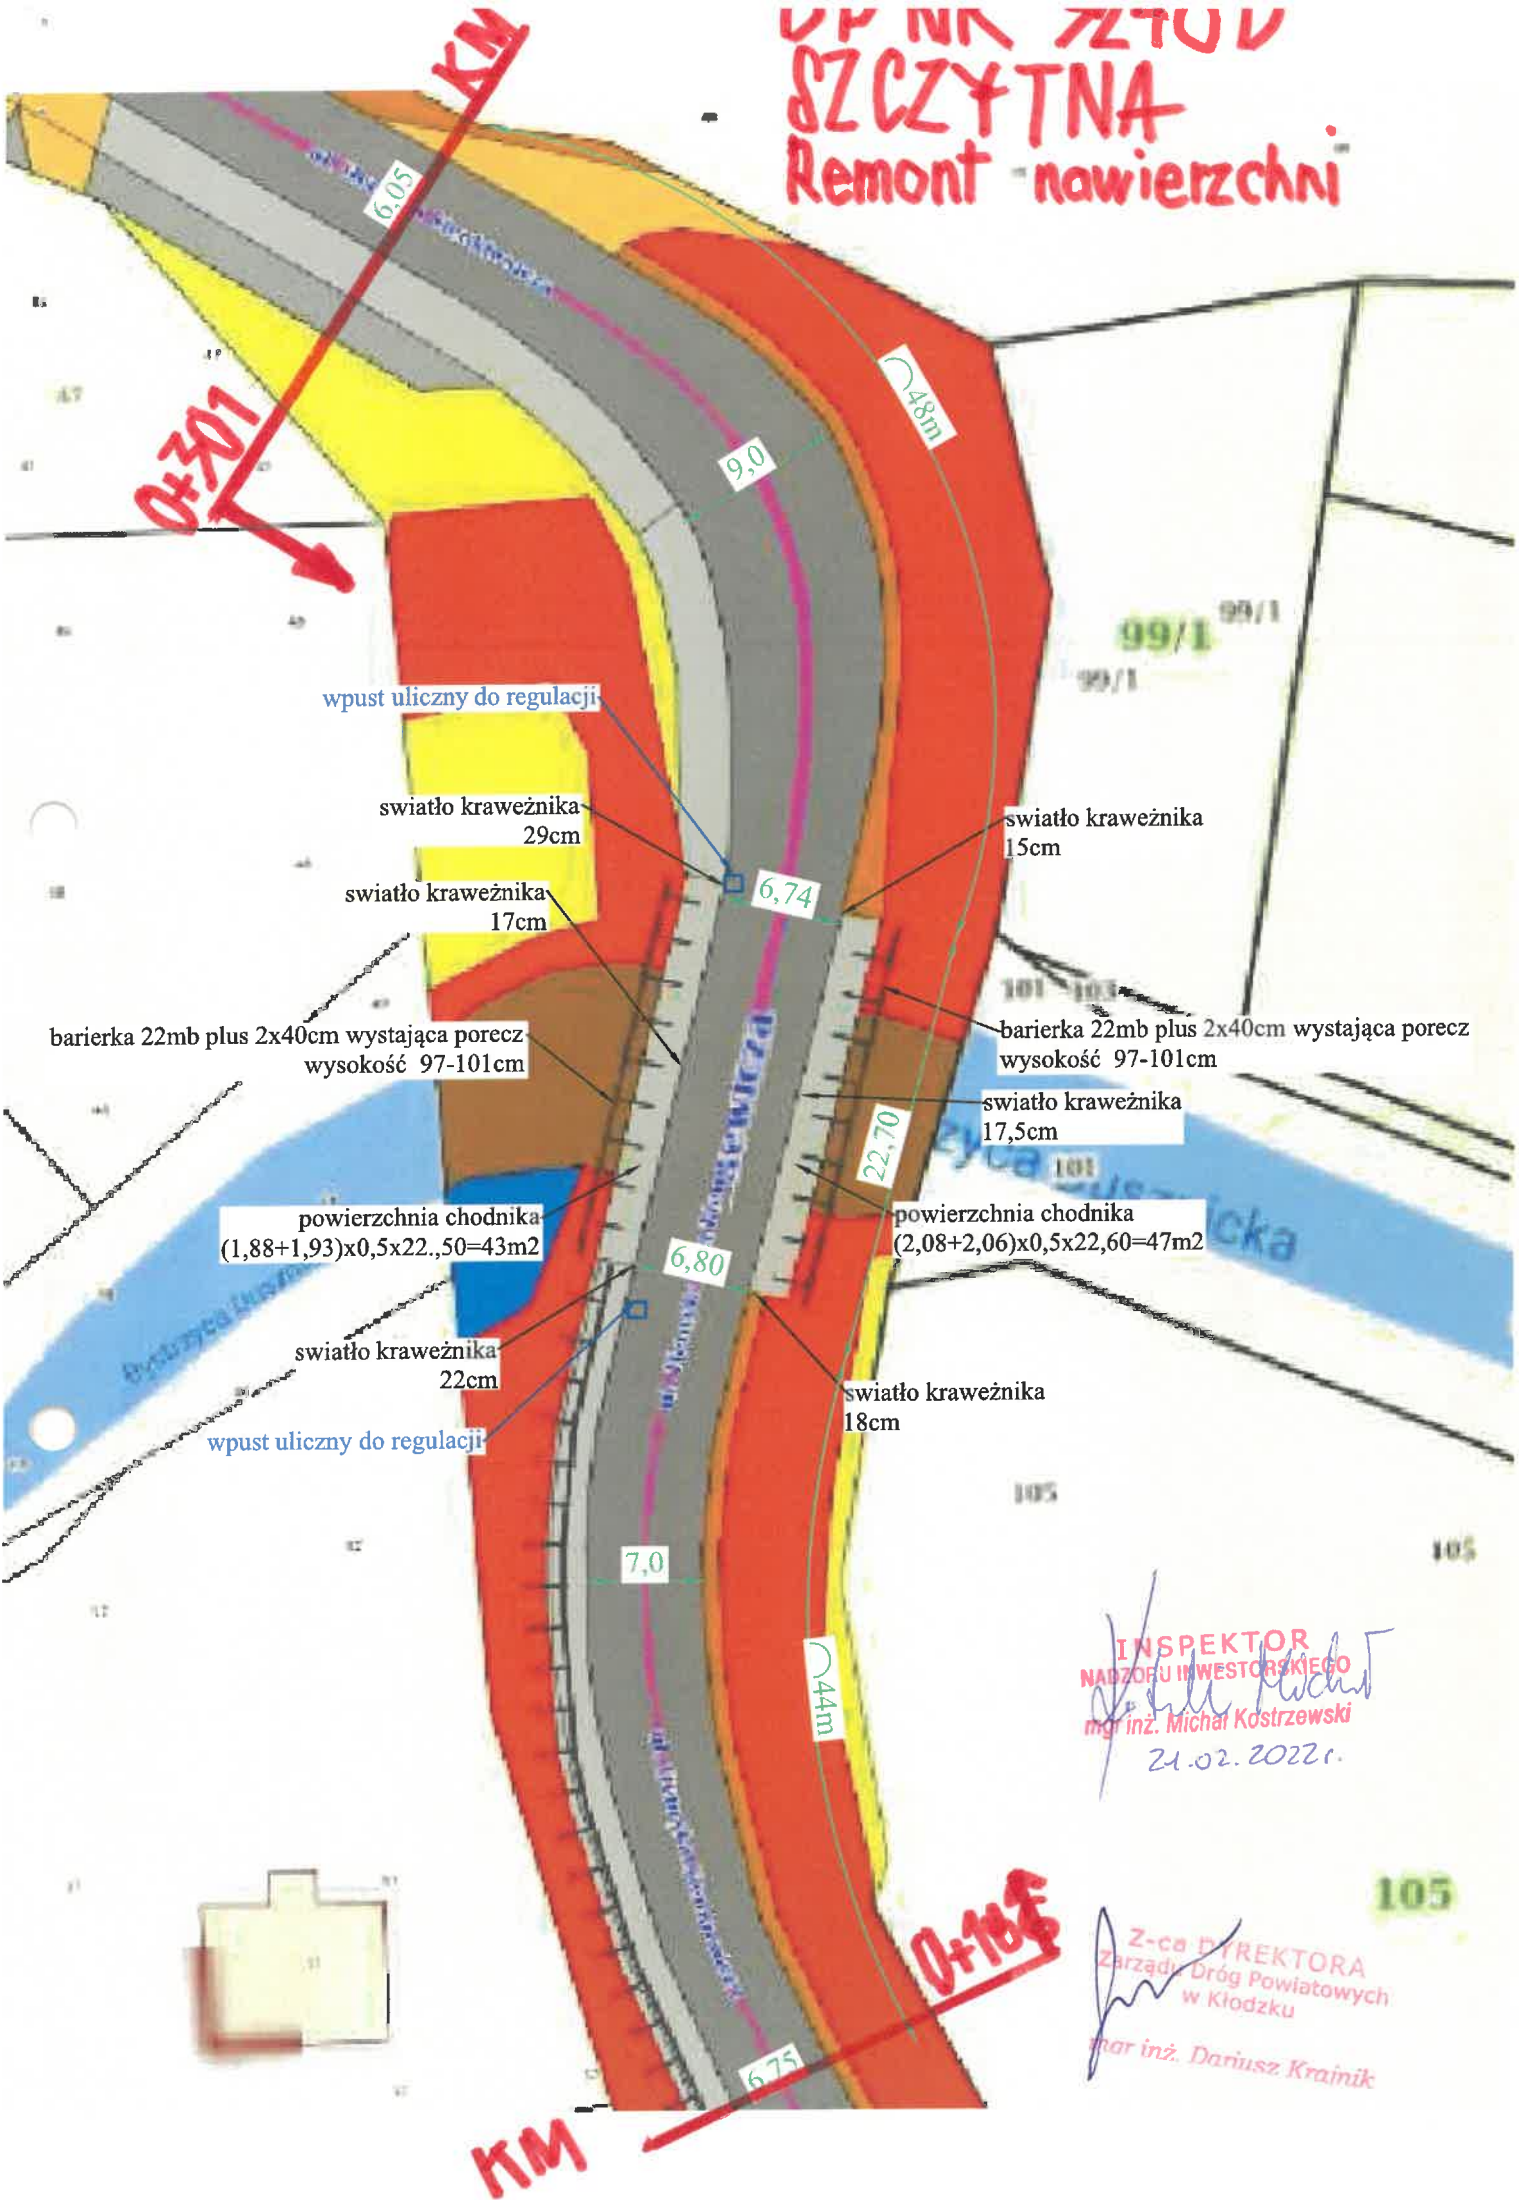

wpust uliczny do regulacji

swiatlo kraweznika 29cm

swiatlo kraweznika 17cm

barierka 22mb plus 2x40cm wystajaca poredz wysokość 97-101cm

powierzchnia chodnika (1,88+1,93)x0,5x22,50=43m<sup>2</sup>

swiatlo kraweznika 22cm

wpust uliczny do regulacji

7,0

48m

9,0

6,74

swiatlo kraweznika 15cm

barierka 22mb plus 2x40cm wystajaca poredz wysokość 97-101cm

swiatlo kraweznika 17,5cm

powierzchnia chodnika (2,08+2,06)x0,5x22,60=47m<sup>2</sup>

swiatlo kraweznika 18cm

22,70

44m

6,75

INSPEKTOR  
NADZORU INWESTORSKIEGO  
*Michał Kostrzewski*  
21.02.2022 r.

Z-ca DYREKTORA  
Zarządy Dróg Powiatowych  
w Kłodzku  
*Dariusz Krainik*



KM

0+104