


PRZEKRÓJ
KONSTRUKCYJNY JEZDNI
SKALA 1 : 20

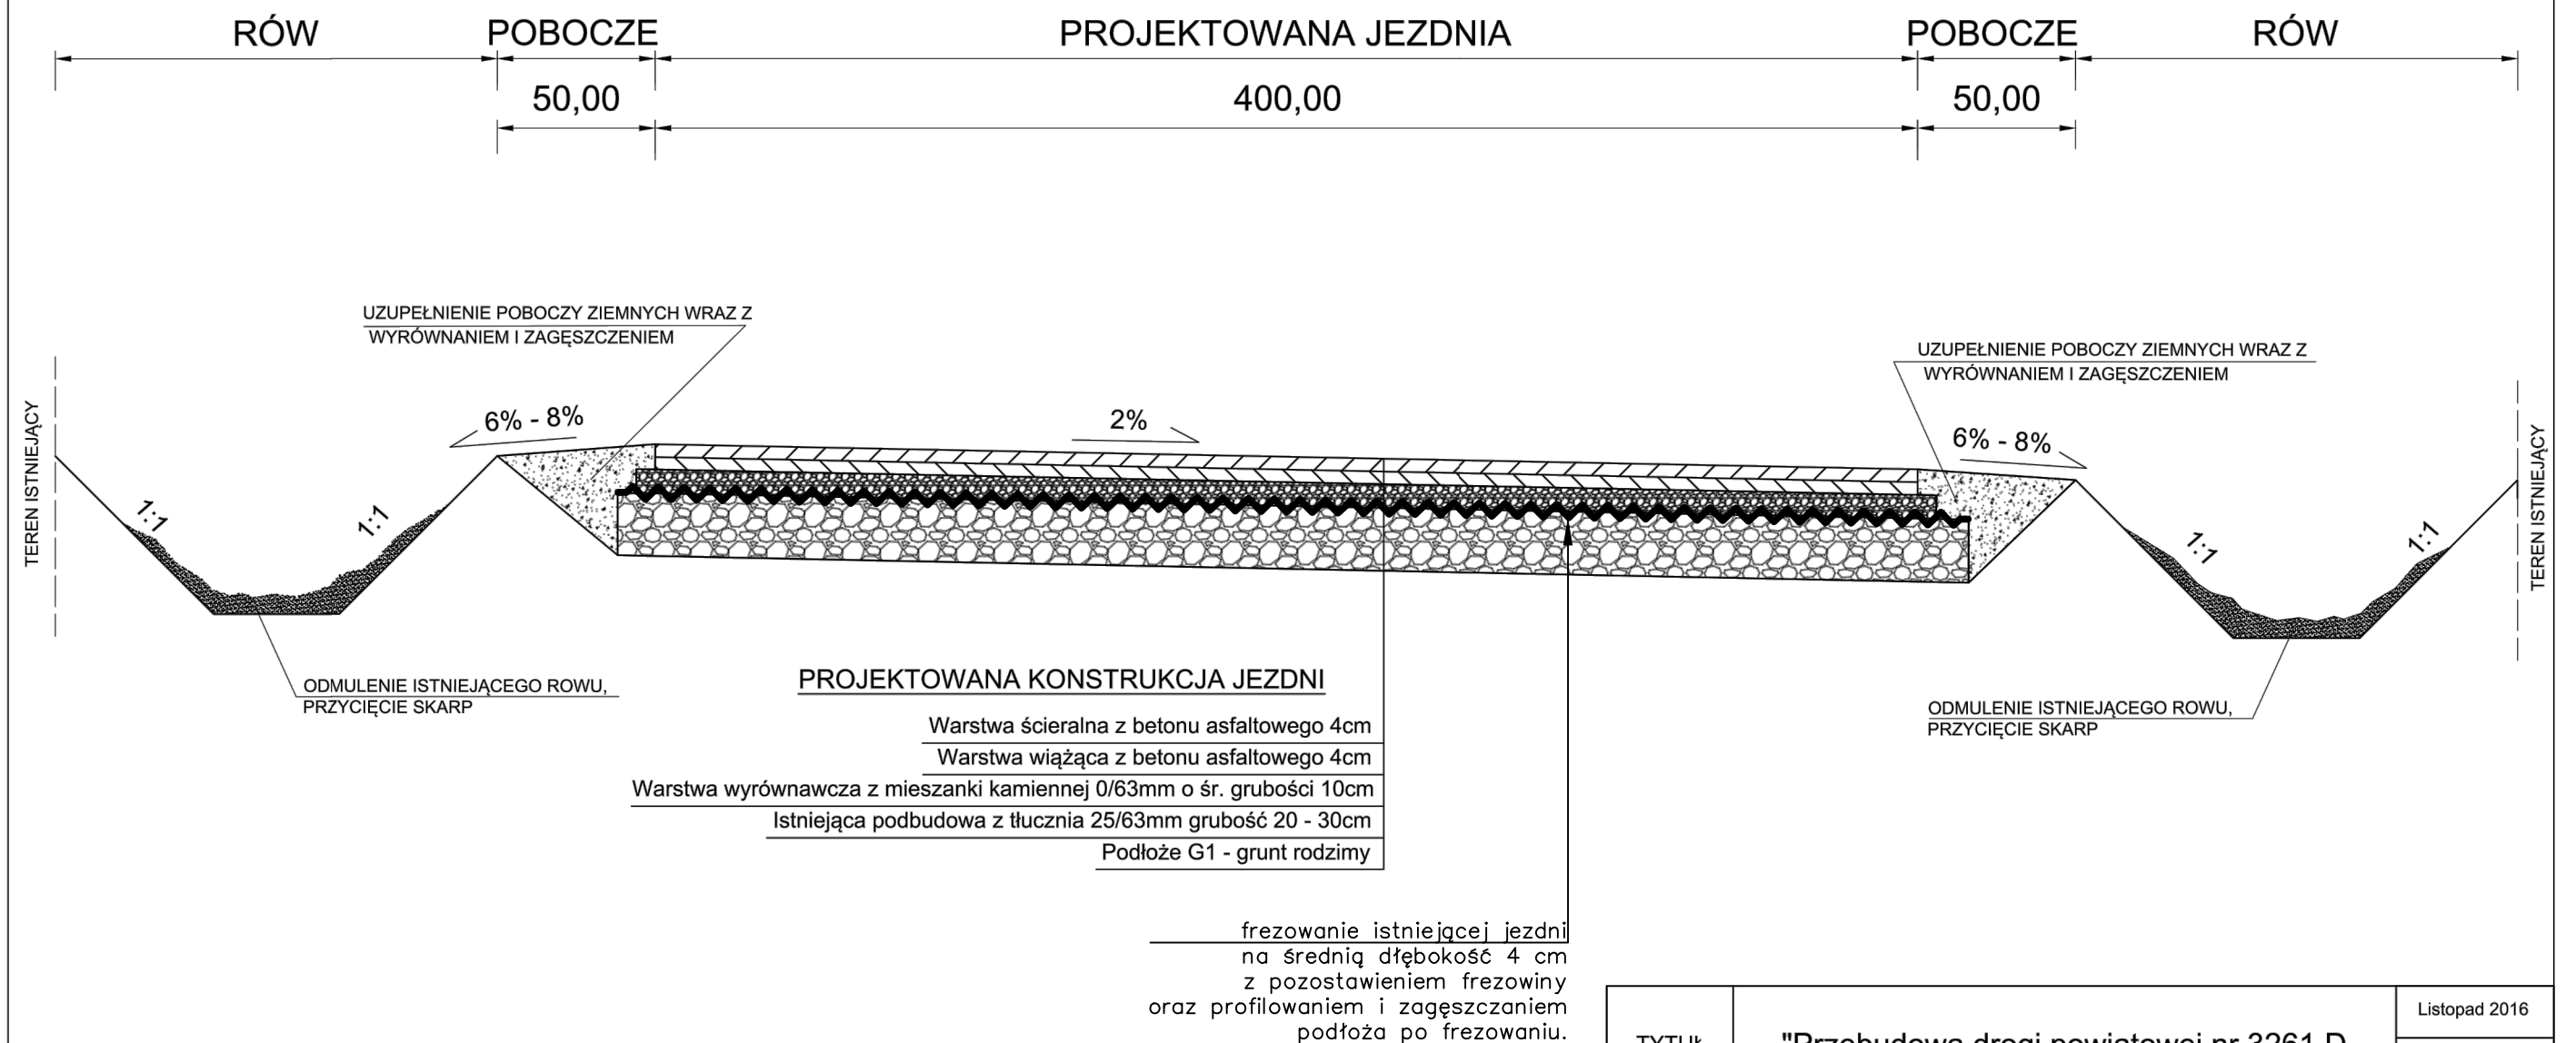

TYTUŁ PROJEKTU	"Przebudowa drogi powiatowej nr 3261 D przez miejscowość Marcinów"	Listopad 2016	
		Skala 1 : 20	
		Rysunek nr 5	
TYTUŁ RYSUNKU	PRZEKRÓJ KONSTRUKCYJNY A-A KM 0+570		
INWESTOR	Zarząd Dróg Powiatowych w Kłodzku ul Objazdowa 20, 57-300 Kłodzko		
PROJEKTANT	mgr inż Aleksander Ruczkowski	numer uprawnień NBGP.V-7342/3/48/98	podpis