


PRZEKRÓJ KONSTRUKCYJNY  
JEZDNI I ZJAZDU  
SKALA 1 : 20

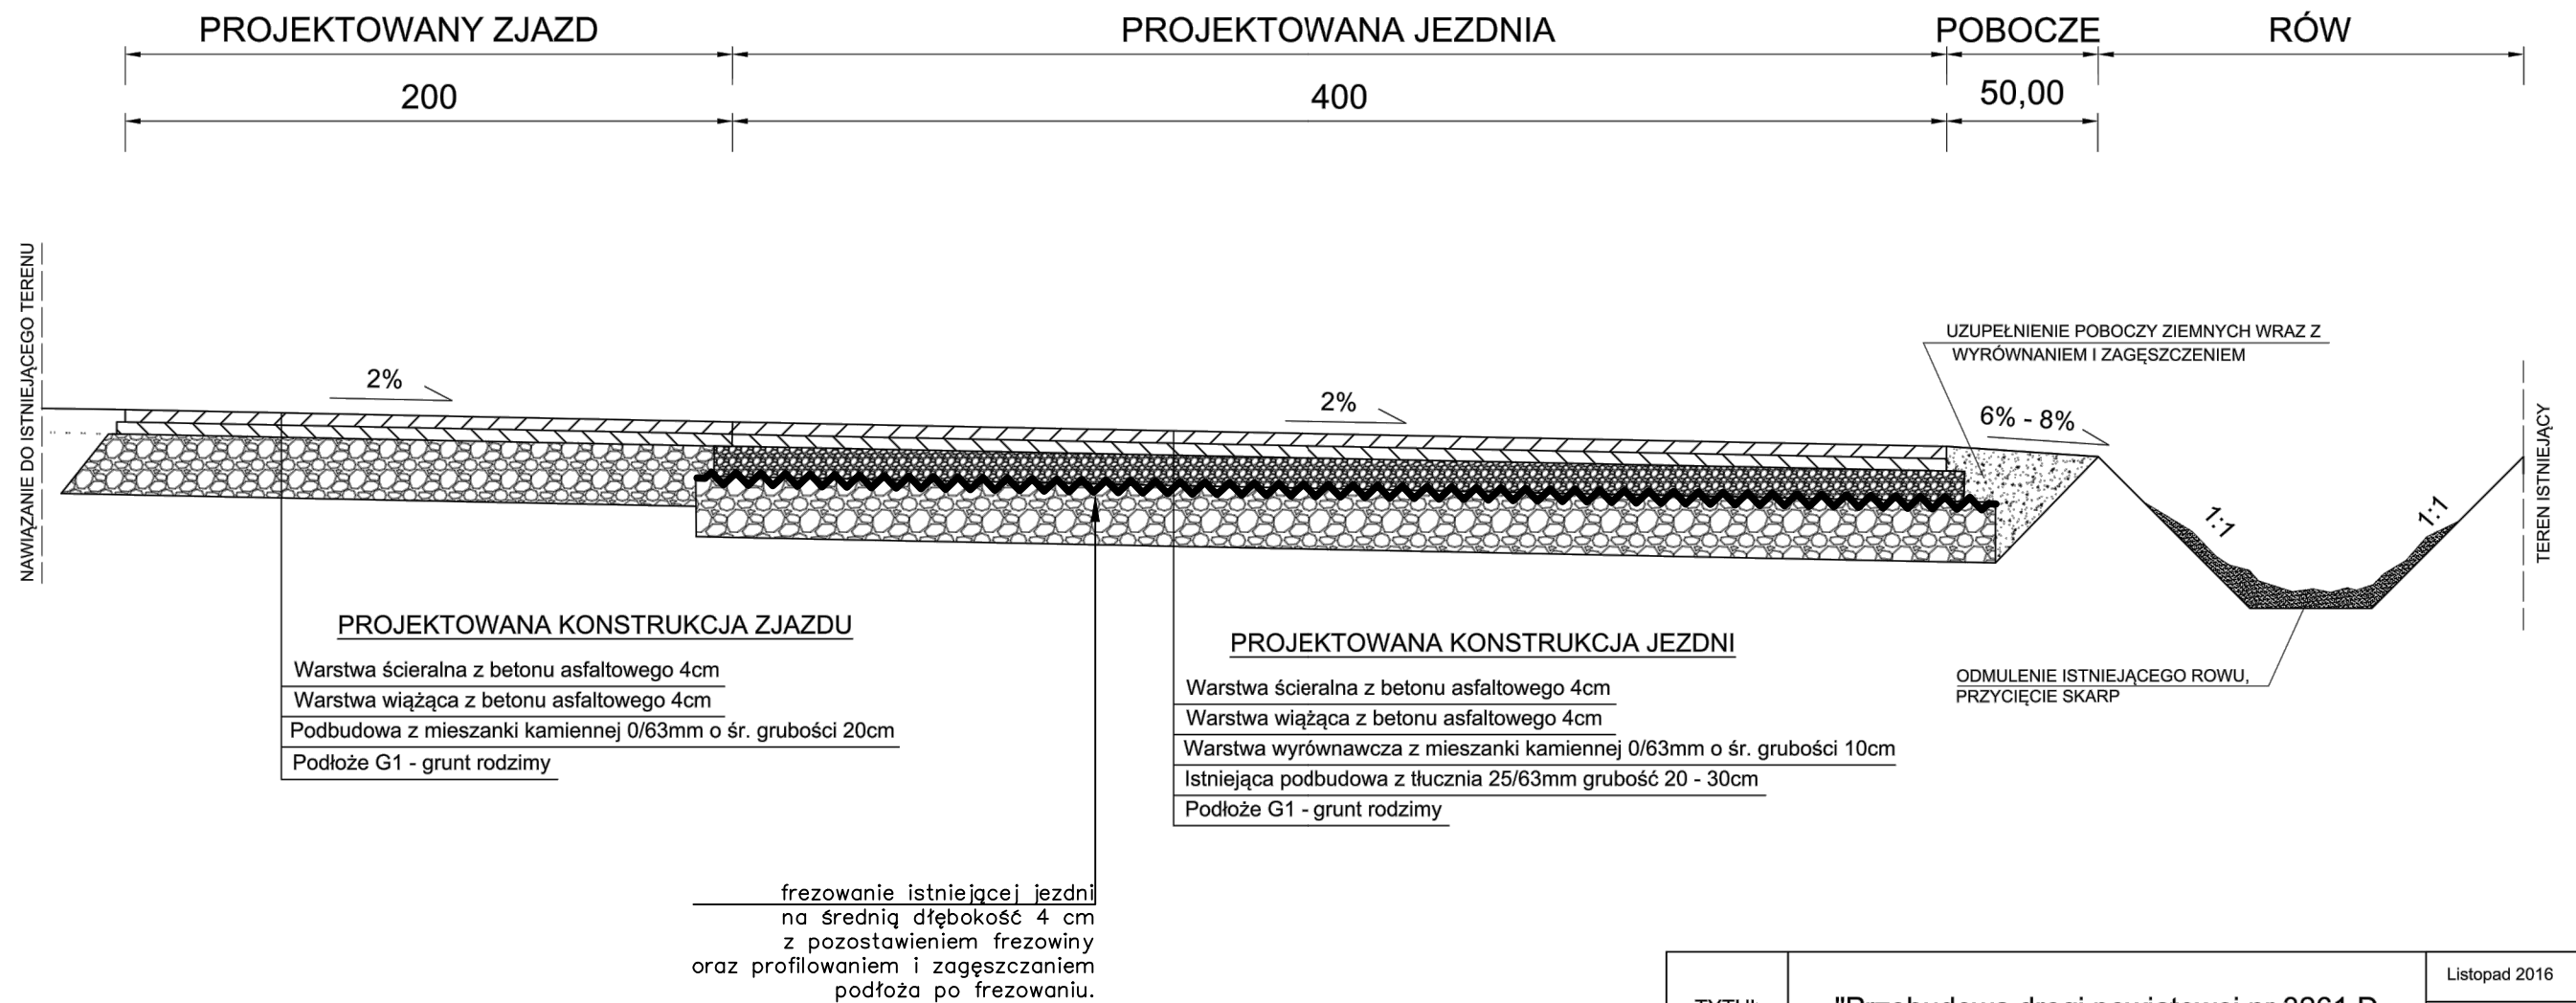

TYTUŁ PROJEKTU	"Przebudowa drogi powiatowej nr 3261 D przez miejscowość Marcinów"	Listopad 2016	
		Skala 1 : 20	
		Rysunek nr 6	
TYTUŁ RYSUNKU	PRZEKRÓJ KONSTRUKCYJNY B-B KM 0+934		
INWESTOR	Zarząd Dróg Powiatowych w Kłodzku ul Objazdowa 20, 57-300 Kłodzko		
PROJEKTANT	mgr inż Aleksander Ruczkowski	numer uprawnień	podpis
		NBGP.V-7342/3/48/98	