PREFABRYKOWANY ŚCIEK SKRZYNKOWY

RYSUNEK KONSTRUKCYJNY

SKALA 1:10

WIDOK Z GÓRY

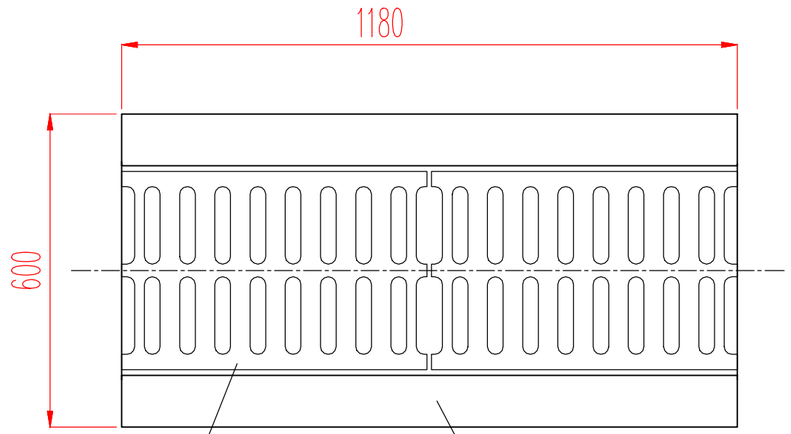

WIDOK Z BOKU

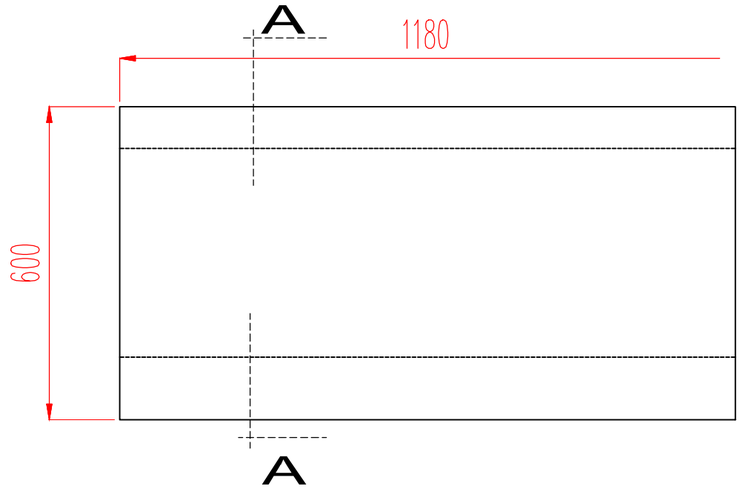

PRZEKRÓJ A – A

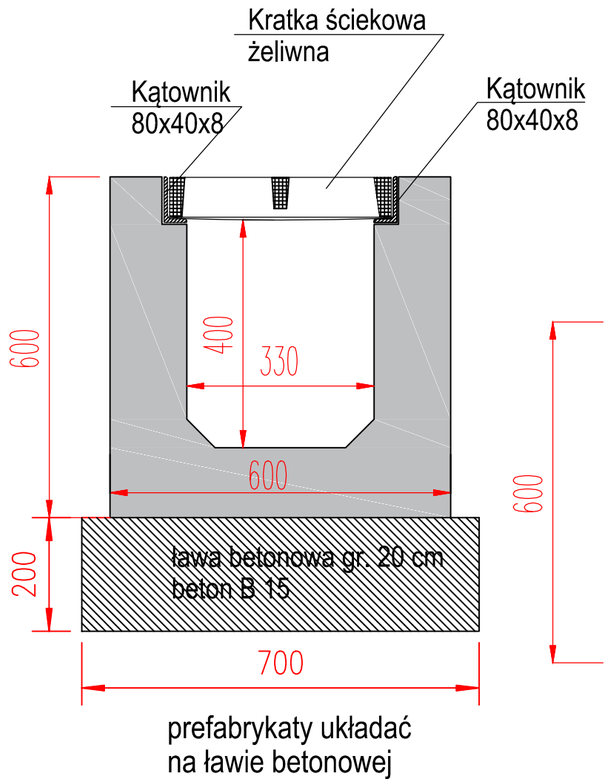

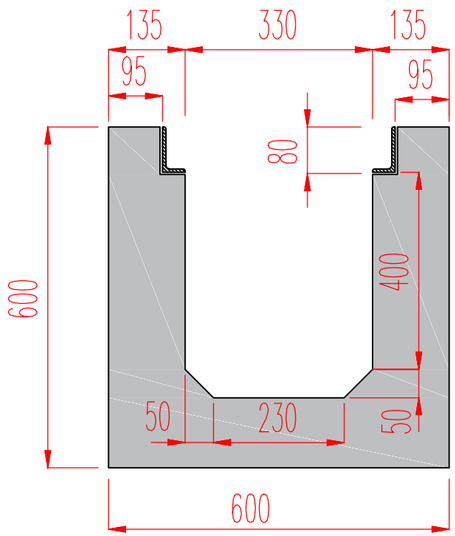

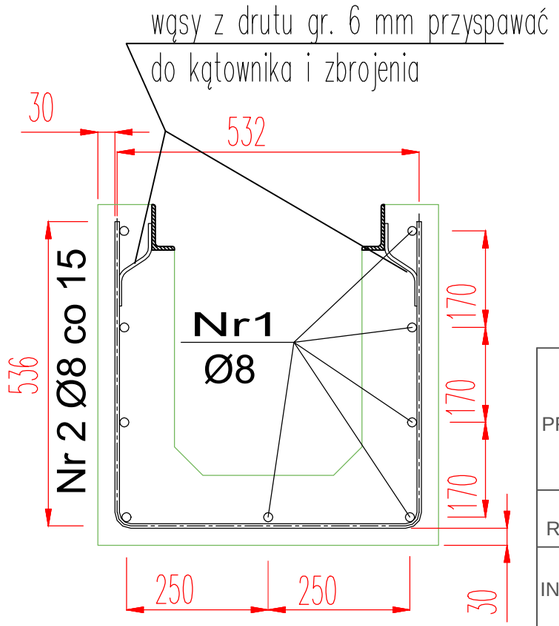

STAL AII
BETON B30

WYKONAĆ NA ZJAZDACH ZGODNIE Z PROJEKTEM ZAGOSPODAROWANIA TERENU

TYTUŁ PROJEKTU	"Przebudowa drogi powiatowej nr 3261 D przez miejscowość Marcinów"		Listopad 2016
			Skala 1 : 10
			Rysunek nr 9
TYTUŁ RYSUNKU	KONSTRUKCJA PREFABRYKOWANEGO ŚCIEKU SKRZYNKOWEGO		
INWESTOR	Zarząd Dróg Powiatowych w Kłodzku ul Objazdowa 20, 57-300 Kłodzko		
PROJEKTANT	mgr inż Aleksander Ruczkowski	numer uprawnień NBGP.V-7342/3/48/98	podpis