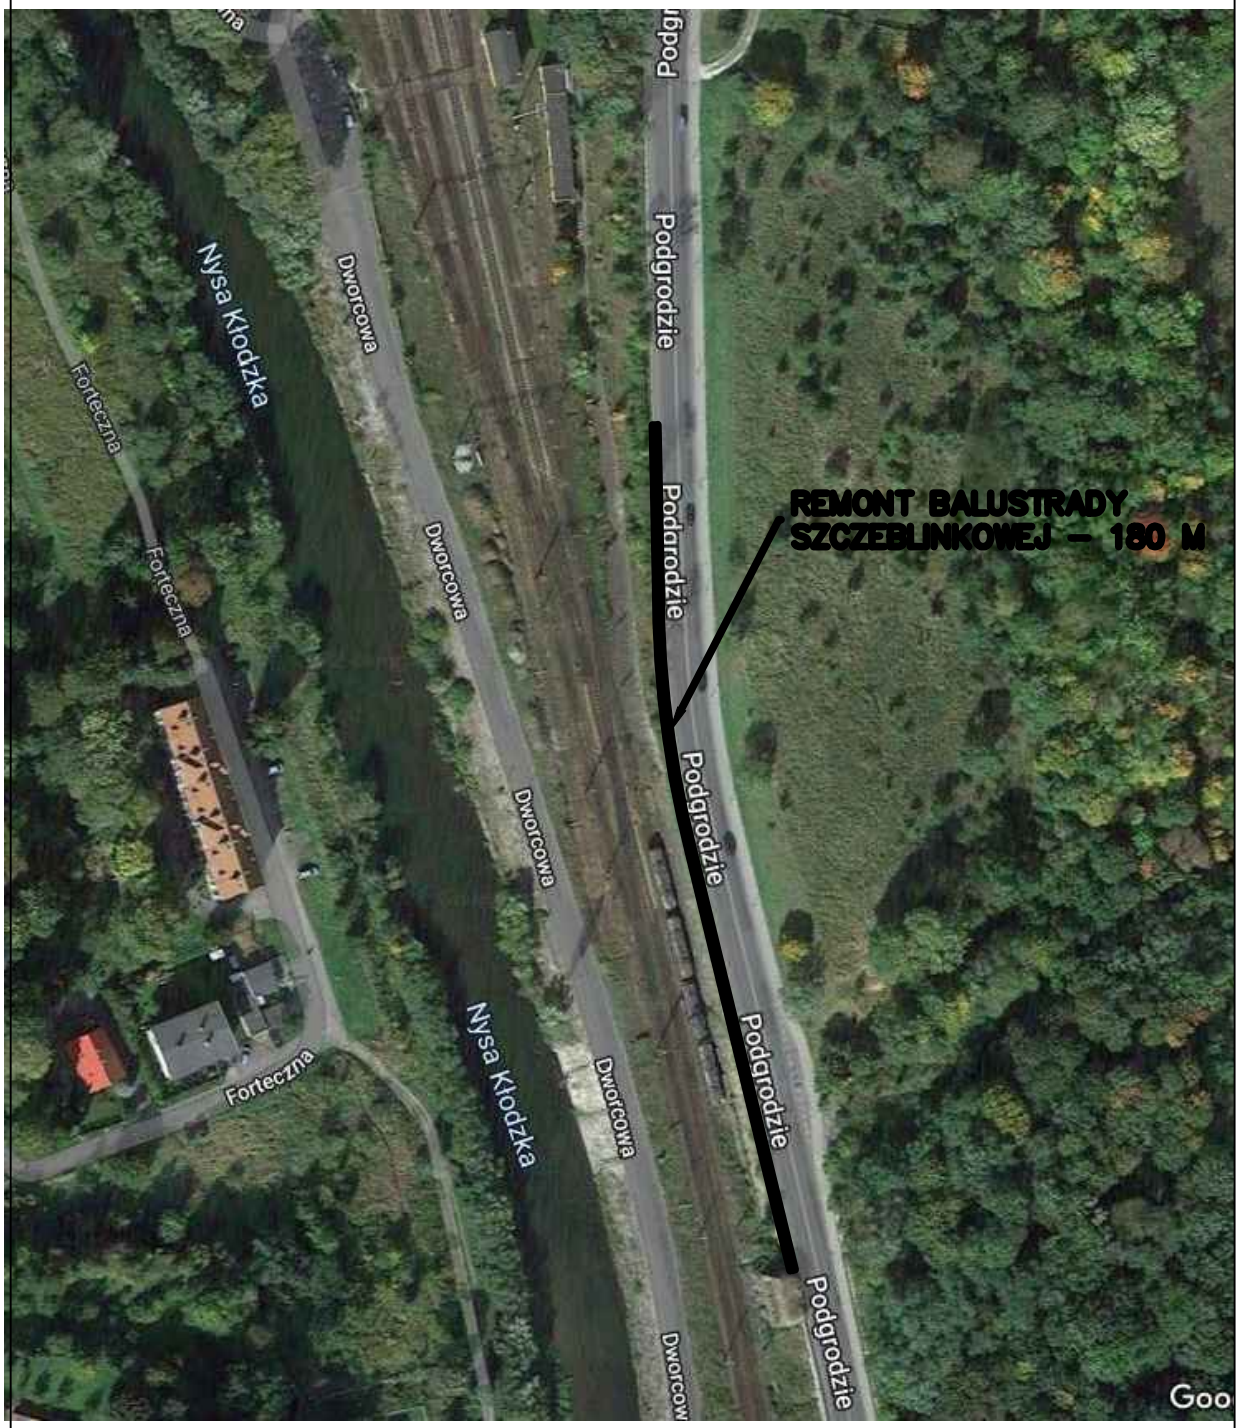MAPA LIKALIZUJĄCA ZADANIE REMONTOWE
P.N. "Remont balustrady szczeblinkowej
w ciągu ul. Podgrodzie w Kłodzku".