


PRZEBUDOWA ODCINKA DROGI POWIATOWEJ
NR 3269D UL. POWSTAŃCÓW ŚLĄSKICH
w MIĘDZYLESIU na długości 0,5 km

PRZEKRÓJ KONSTRUKCYJNY B-B
Skala 1:25

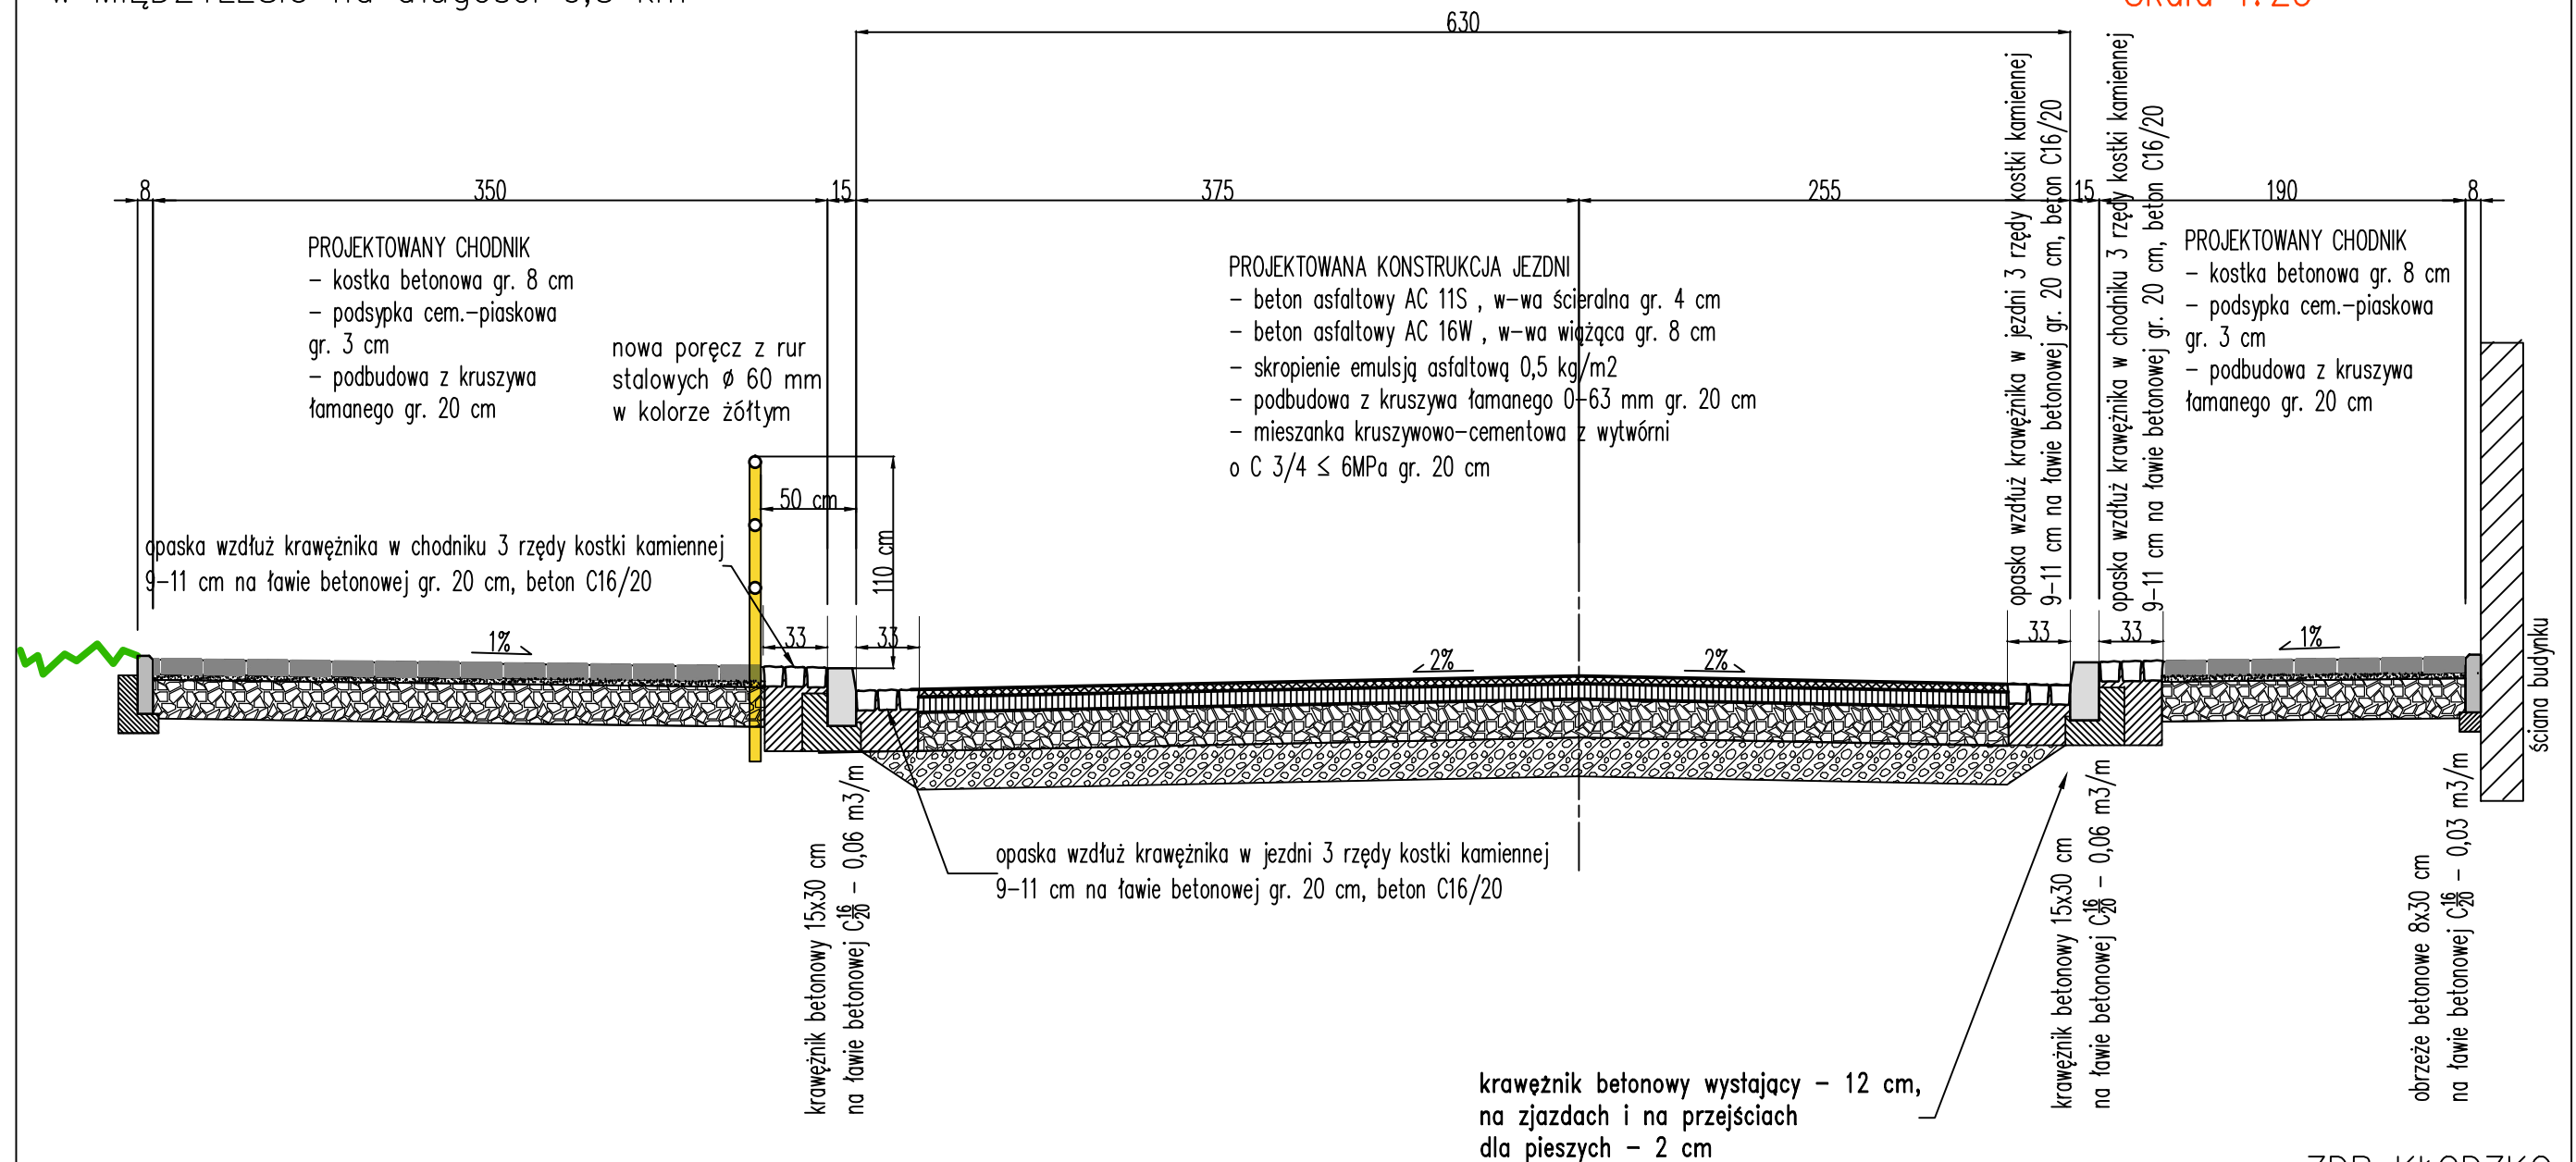

ZDP KŁODZKO
RYS. NR 5