


Zakład Usług Inwestorskich "REWALORYZACJA"			
TYTUŁ PROJEKTU	Przebudowa drogi powiatowej nr 3274D		
TYTUŁ RYSUNKU	PRZEKRÓJ KONSTRUKCYJNY		
INWESTOR	POWIAT KŁODZKI Zarząd Dróg Powiatowych w Kłodzku ul. Objazdowa 20, 57 - 300 Kłodzko		
PROJEKTOWAŁ	SPRAWDZIŁ	Skala	Rysunek
mgr inż. Zbigniew Kowik	mgr inż. Wojciech Michalski	1:25	nr 23

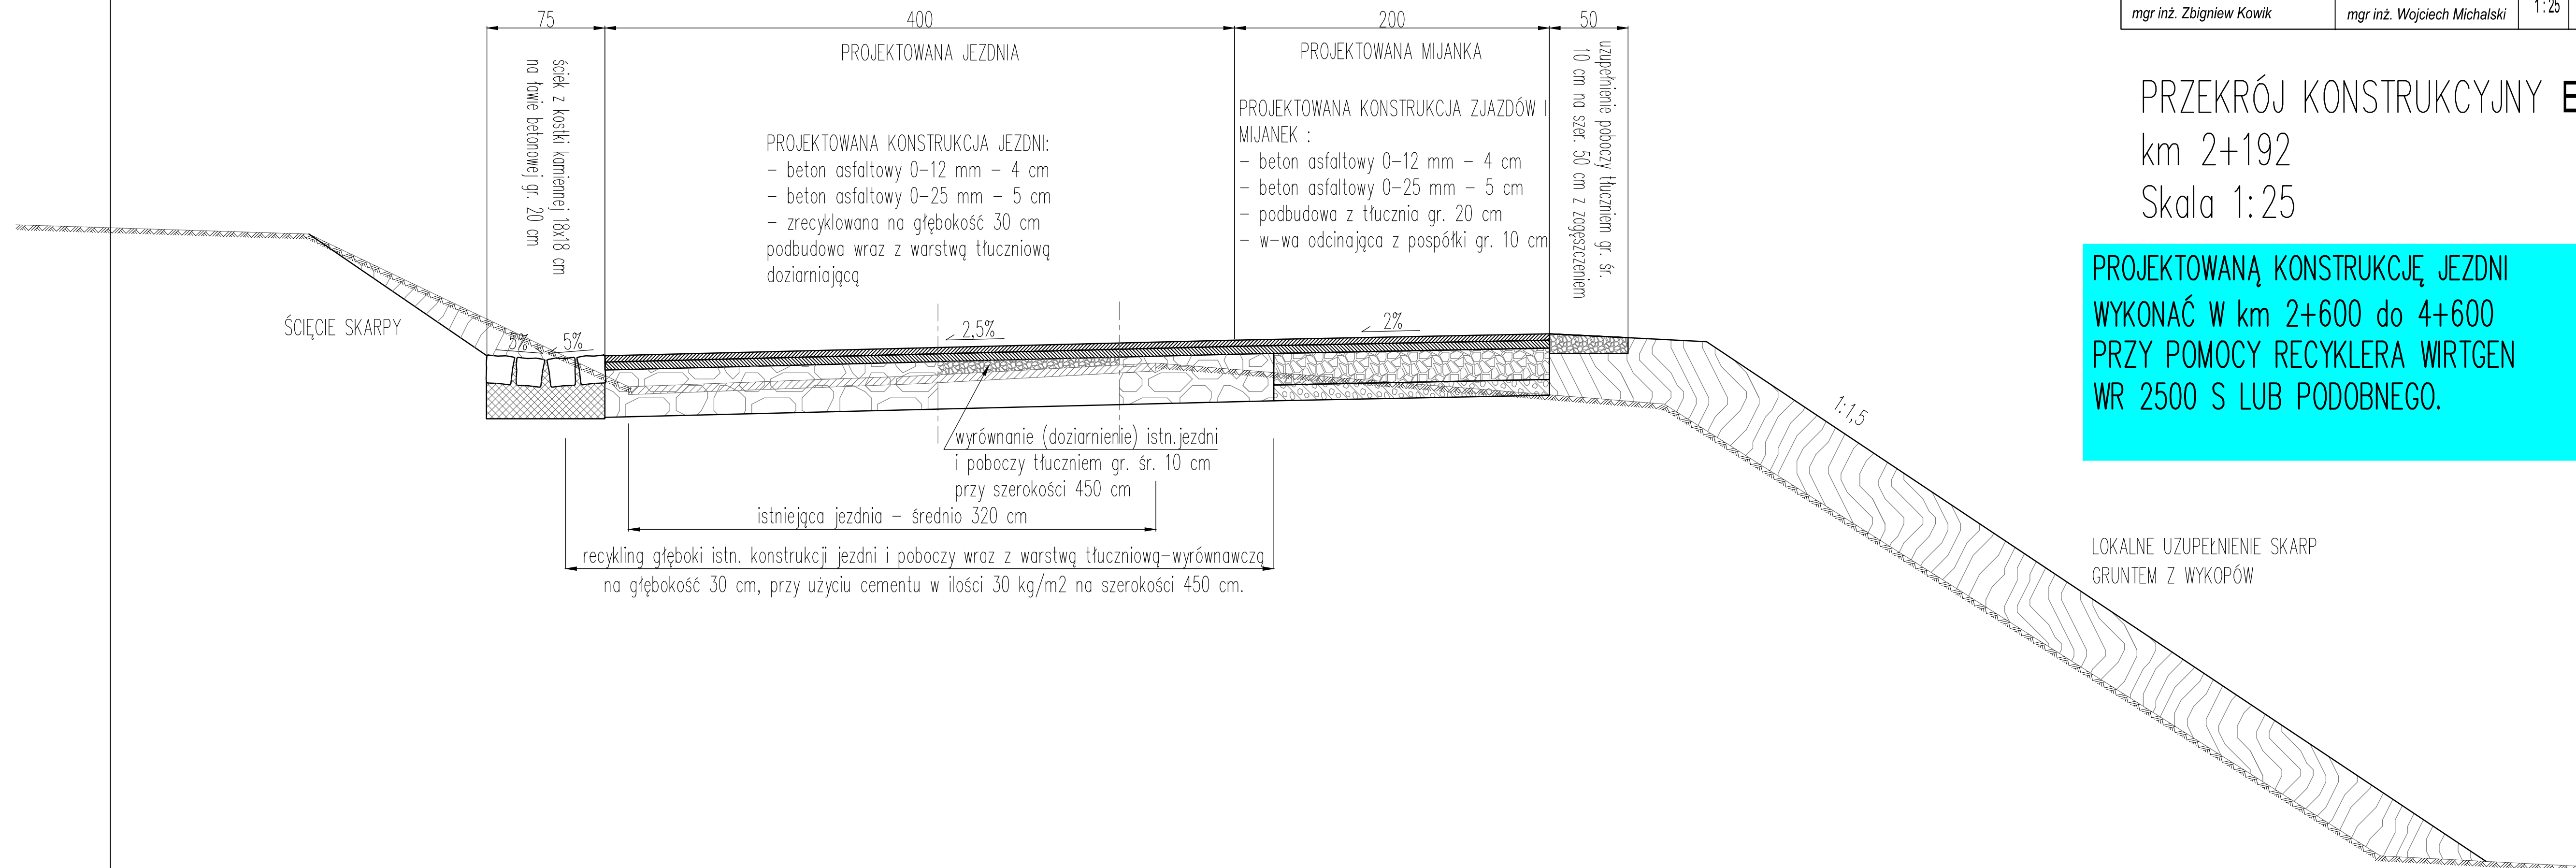

PRZEKRÓJ KONSTRUKCYJNY E-E

km 2+192

Skala 1:25

PROJEKTOWANĄ KONSTRUKCJĘ JEZDNI WYKONAĆ W km 2+600 do 4+600 PRZY POMOCY RECYKLERA WIRTGEN WR 2500 S LUB PODOBNEGO.