


INWESTOR : ZARZĄD DRÓG POWIATOWYCH W KŁODZKU		Nazwa opracowania /projekt/		Nazwa rysunku	

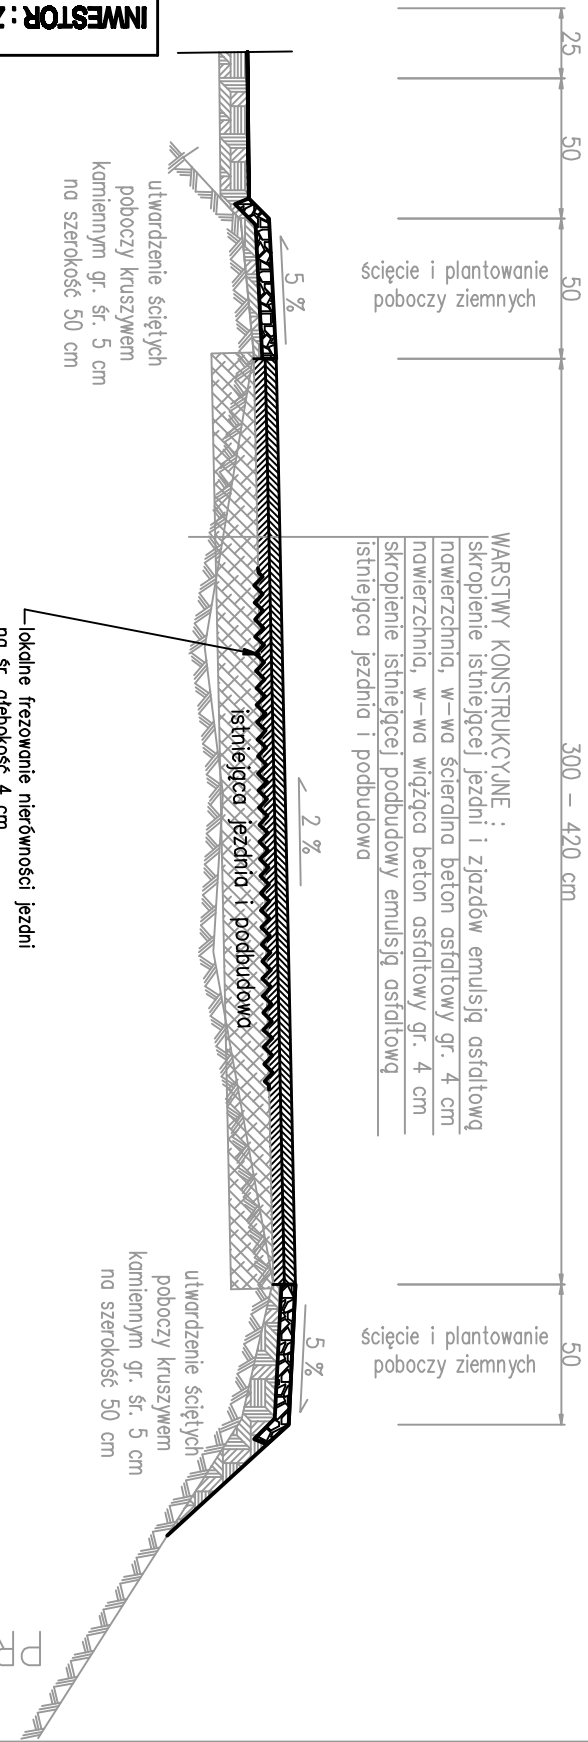

WARSTWY KONSTRUKCYJNE :
 skropienie istniejącej jezdni i zjazdów emulsją asfaltową
 nawierzchnia, w—wa ścierna beton asfaltowy gr. 4 cm
 nawierzchnia, w—wa wiążąca beton asfaltowy gr. 4 cm
 skropienie istniejącej i podbudowy emulsją asfaltową
 istniejąca jezdni i podbudowa

ścięcie i plantowanie
 poboczy ziemnych

ścięcie i plantowanie
 poboczy ziemnych

utwardzenie ściętych
 poboczy kruszywem
 kamiennym gr. śr. 5 cm
 na szerokość 50 cm

lokalne frezowanie nierówności jezdni
 na śr. głębokość 4 cm

utwardzenie ściętych
 poboczy kruszywem
 kamiennym gr. śr. 5 cm
 na szerokość 50 cm

PRZEKRÓJ KONSTRUKCYJNY
 Skala 1 : 25