


PRZEKRÓJ KONSTRUKCYJNY B-B
 KM 2+278,60
 Skala 1:25

PRZYKŁADOWE PROFILOWANIE ŁUKÓW
 POZIOMYCH OSTRYCH RÓWNIŻ W KM 2+595,90

PROJEKTOWANA KONSTRUKCJA
 W KM 2+233,56 do 3+060,17
 ETAP II

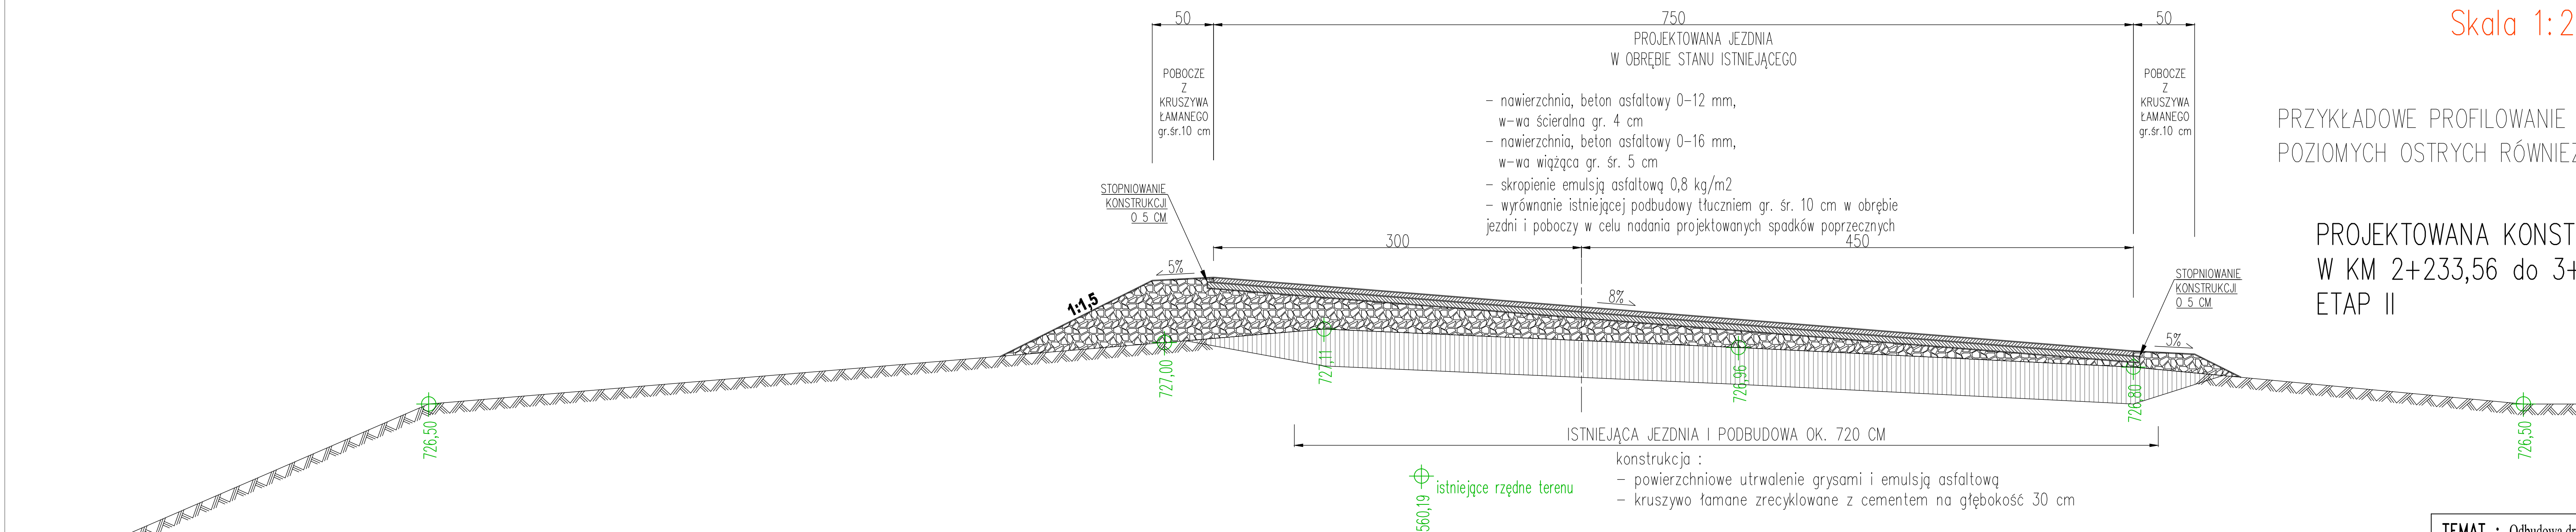

TEMAT : Odbudowa drogi powiatowej nr 3230D Granica Państwa - Nowa Morawa - Bolesławów - Stronie Śląskie, km 0+000 do 4+369.

ADRES : NOWA MORAWA, Gmina Stronie Śląskie.

INWESTOR : ZARZĄD DRÓG POWIATOWYCH W KŁODZKU.

mgr inż. Aleksander Ruczkowski Skala 1 : 25

mgr inż. Zbigniew Kowik Rys. nr 6

RYSUNEK : PRZEKRÓJ KONSTRUKCYJNY B-B.