MAPA DO CELÓW PROJEKTOWYCH
SKALA 1 : 500
A.M. 2 (18)

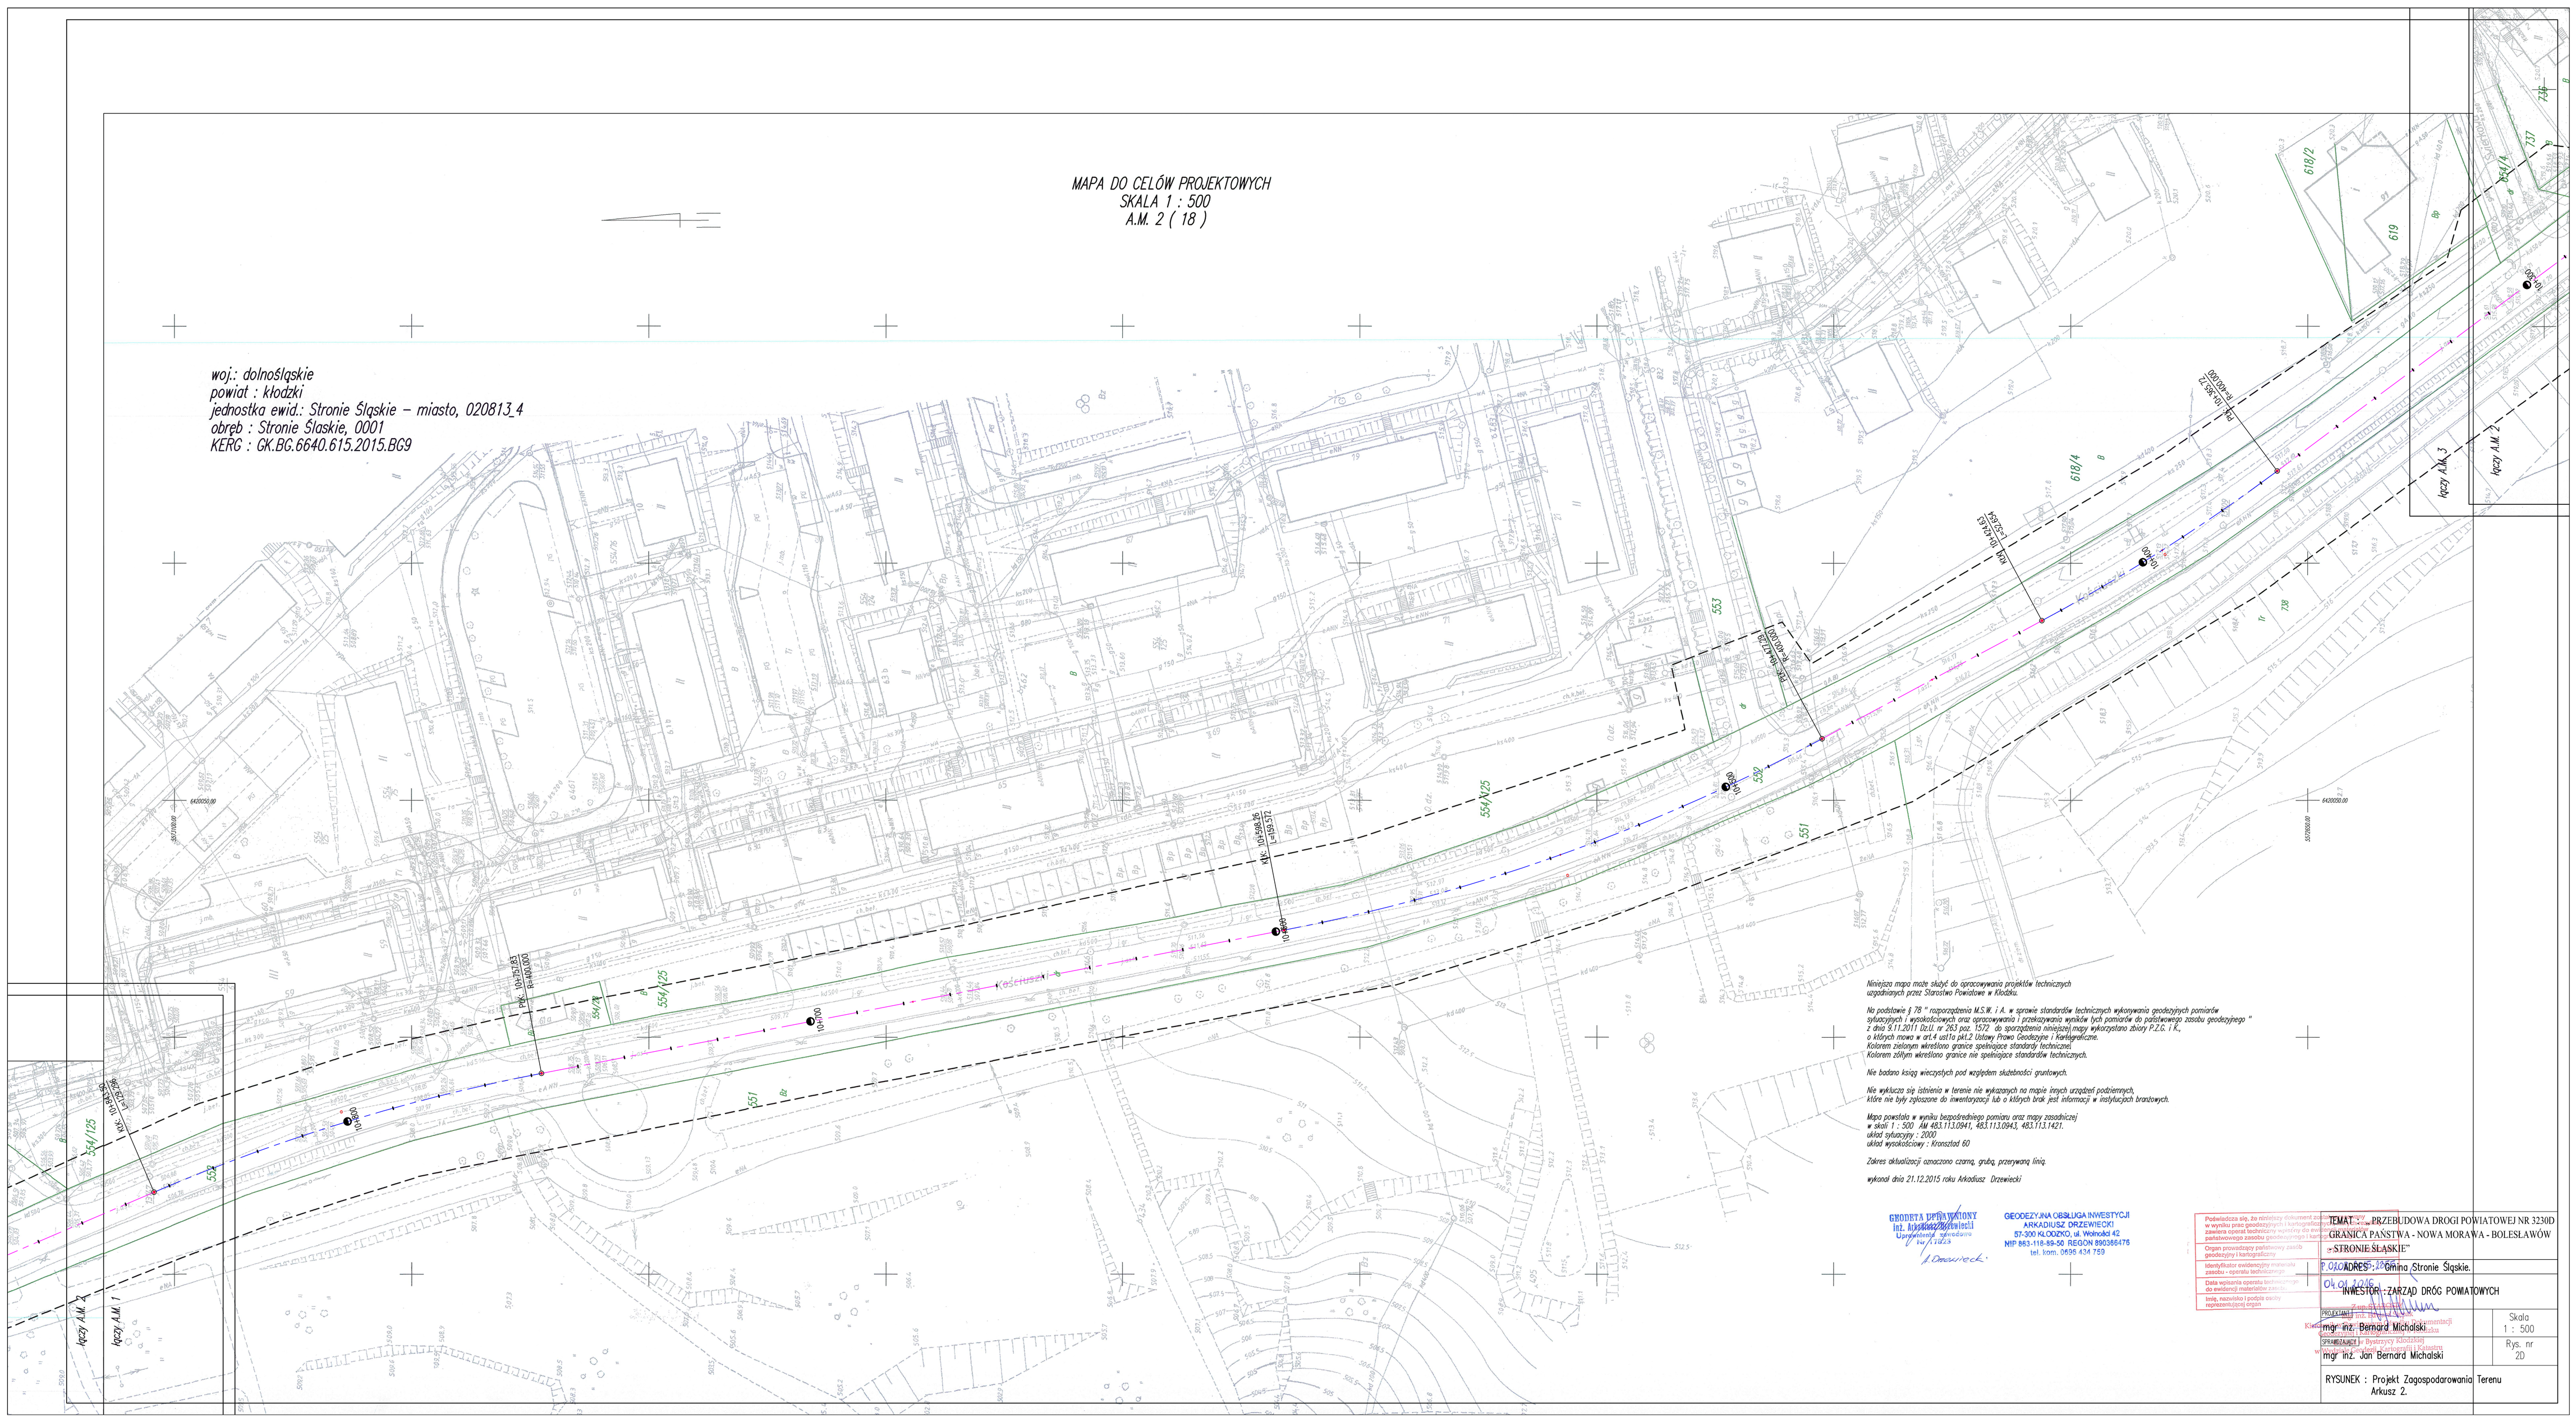

Niniejsza mapa może służyć do opracowywania projektów technicznych uzgadnianych przez Starostwo Powiatowe w Kłodzku.

Na podstawie § 78 " rozporządzenia M.S.W. i A. w sprawie standardów technicznych wykonywania geodezyjnych pomiarów sytuacyjnych i wysokościowych oraz opracowywania i przekazywania wyników tych pomiarów do państwowego zasobu geodezyjnego " z dnia 9.11.2011 Dz.U. nr 263 poz. 1572 do sporządzenia niniejszej mapy wykorzystano zbiory P.Z.G. i K., o których mowa w art.4 ust1a pkt.2 Ustawy Prawo Geodezyjne i Kartograficzne.
Kolorem zielonym wkreślono granice spełniające standardy techniczne.
Kolorem żółtym wkreślono granice nie spełniające standardów technicznych.

Nie badano ksiąg wieczystych pod względem służebności gruntowych.

Nie wyklucza się istnienia w terenie nie wykazanych na mapie innych urządzeń podziemnych, które nie były zgłoszone do inwentaryzacji lub o których brak jest informacji w instytucjach branżowych.

Mapa powstała w wyniku bezpośredniego pomiaru oraz mapy zasadniczej
w skali 1 : 500 Ark 483.113.0941, 483.113.0943, 483.113.1421.
układ sytuacyjny : 2000
układ wysokościowy : Kronsztad 60

Zakres aktualizacji oznaczono czarną, grubą, przerywaną linią.

wykonał dnia 21.12.2015 roku Arkadiusz Drzewiecki

GEODETA UPRAWNIONY
inż. Arkadiusz Drzewiecki
Uprawnienia zawodowe
nr 11023

GEODEZYJNA OBSŁUGA INWESTYCJI
ARKADIUSZ DRZEWIECKI
57-300 KŁODZKO, ul. Wolności 42
NIP 883-118-89-50 REGON 890366476
tel. kom. 0606 434 769

Potwierdzenia się, że niniejszy dokument został sporządzony w wyniku prac geodezyjnych i kartograficznych, zawiera oparcie techniczne wyniku dla ewidencji państwowego zasobu geodezyjnego i kartograficznego

Organ prowadzący państwowy zasób geodezyjny i kartograficzny

Identyfikator ewidencyjny materiału zasobu - operatu technicznego

Data wpisania operatu technicznego do ewidencji materiałów zasobu

Imię, nazwisko i podpis osoby reprezentującej organ

P.O.G.K. 1.2016

04.01.2016

TEMAT : "PRZEBUDOWA DROGI POWIATOWEJ NR 3230D GRANICA PAŃSTWA - NOWA MORAWA - BOLESŁAWÓW - STRONIE ŚLĄSKIE"

ADRES : Gmina Stronie Śląskie.

INWESTOR : ZARZĄD DRÓG POWIATOWYCH

PROJEKTANT : mgr inż. Bernard Michalski

SPRAWDZAJĄCY : mgr inż. Jan Bernard Michalski

Skala 1 : 500

Rys. nr 20

RYSUNEK : Projekt Zagospodarowania Terenu Arkusz 2.