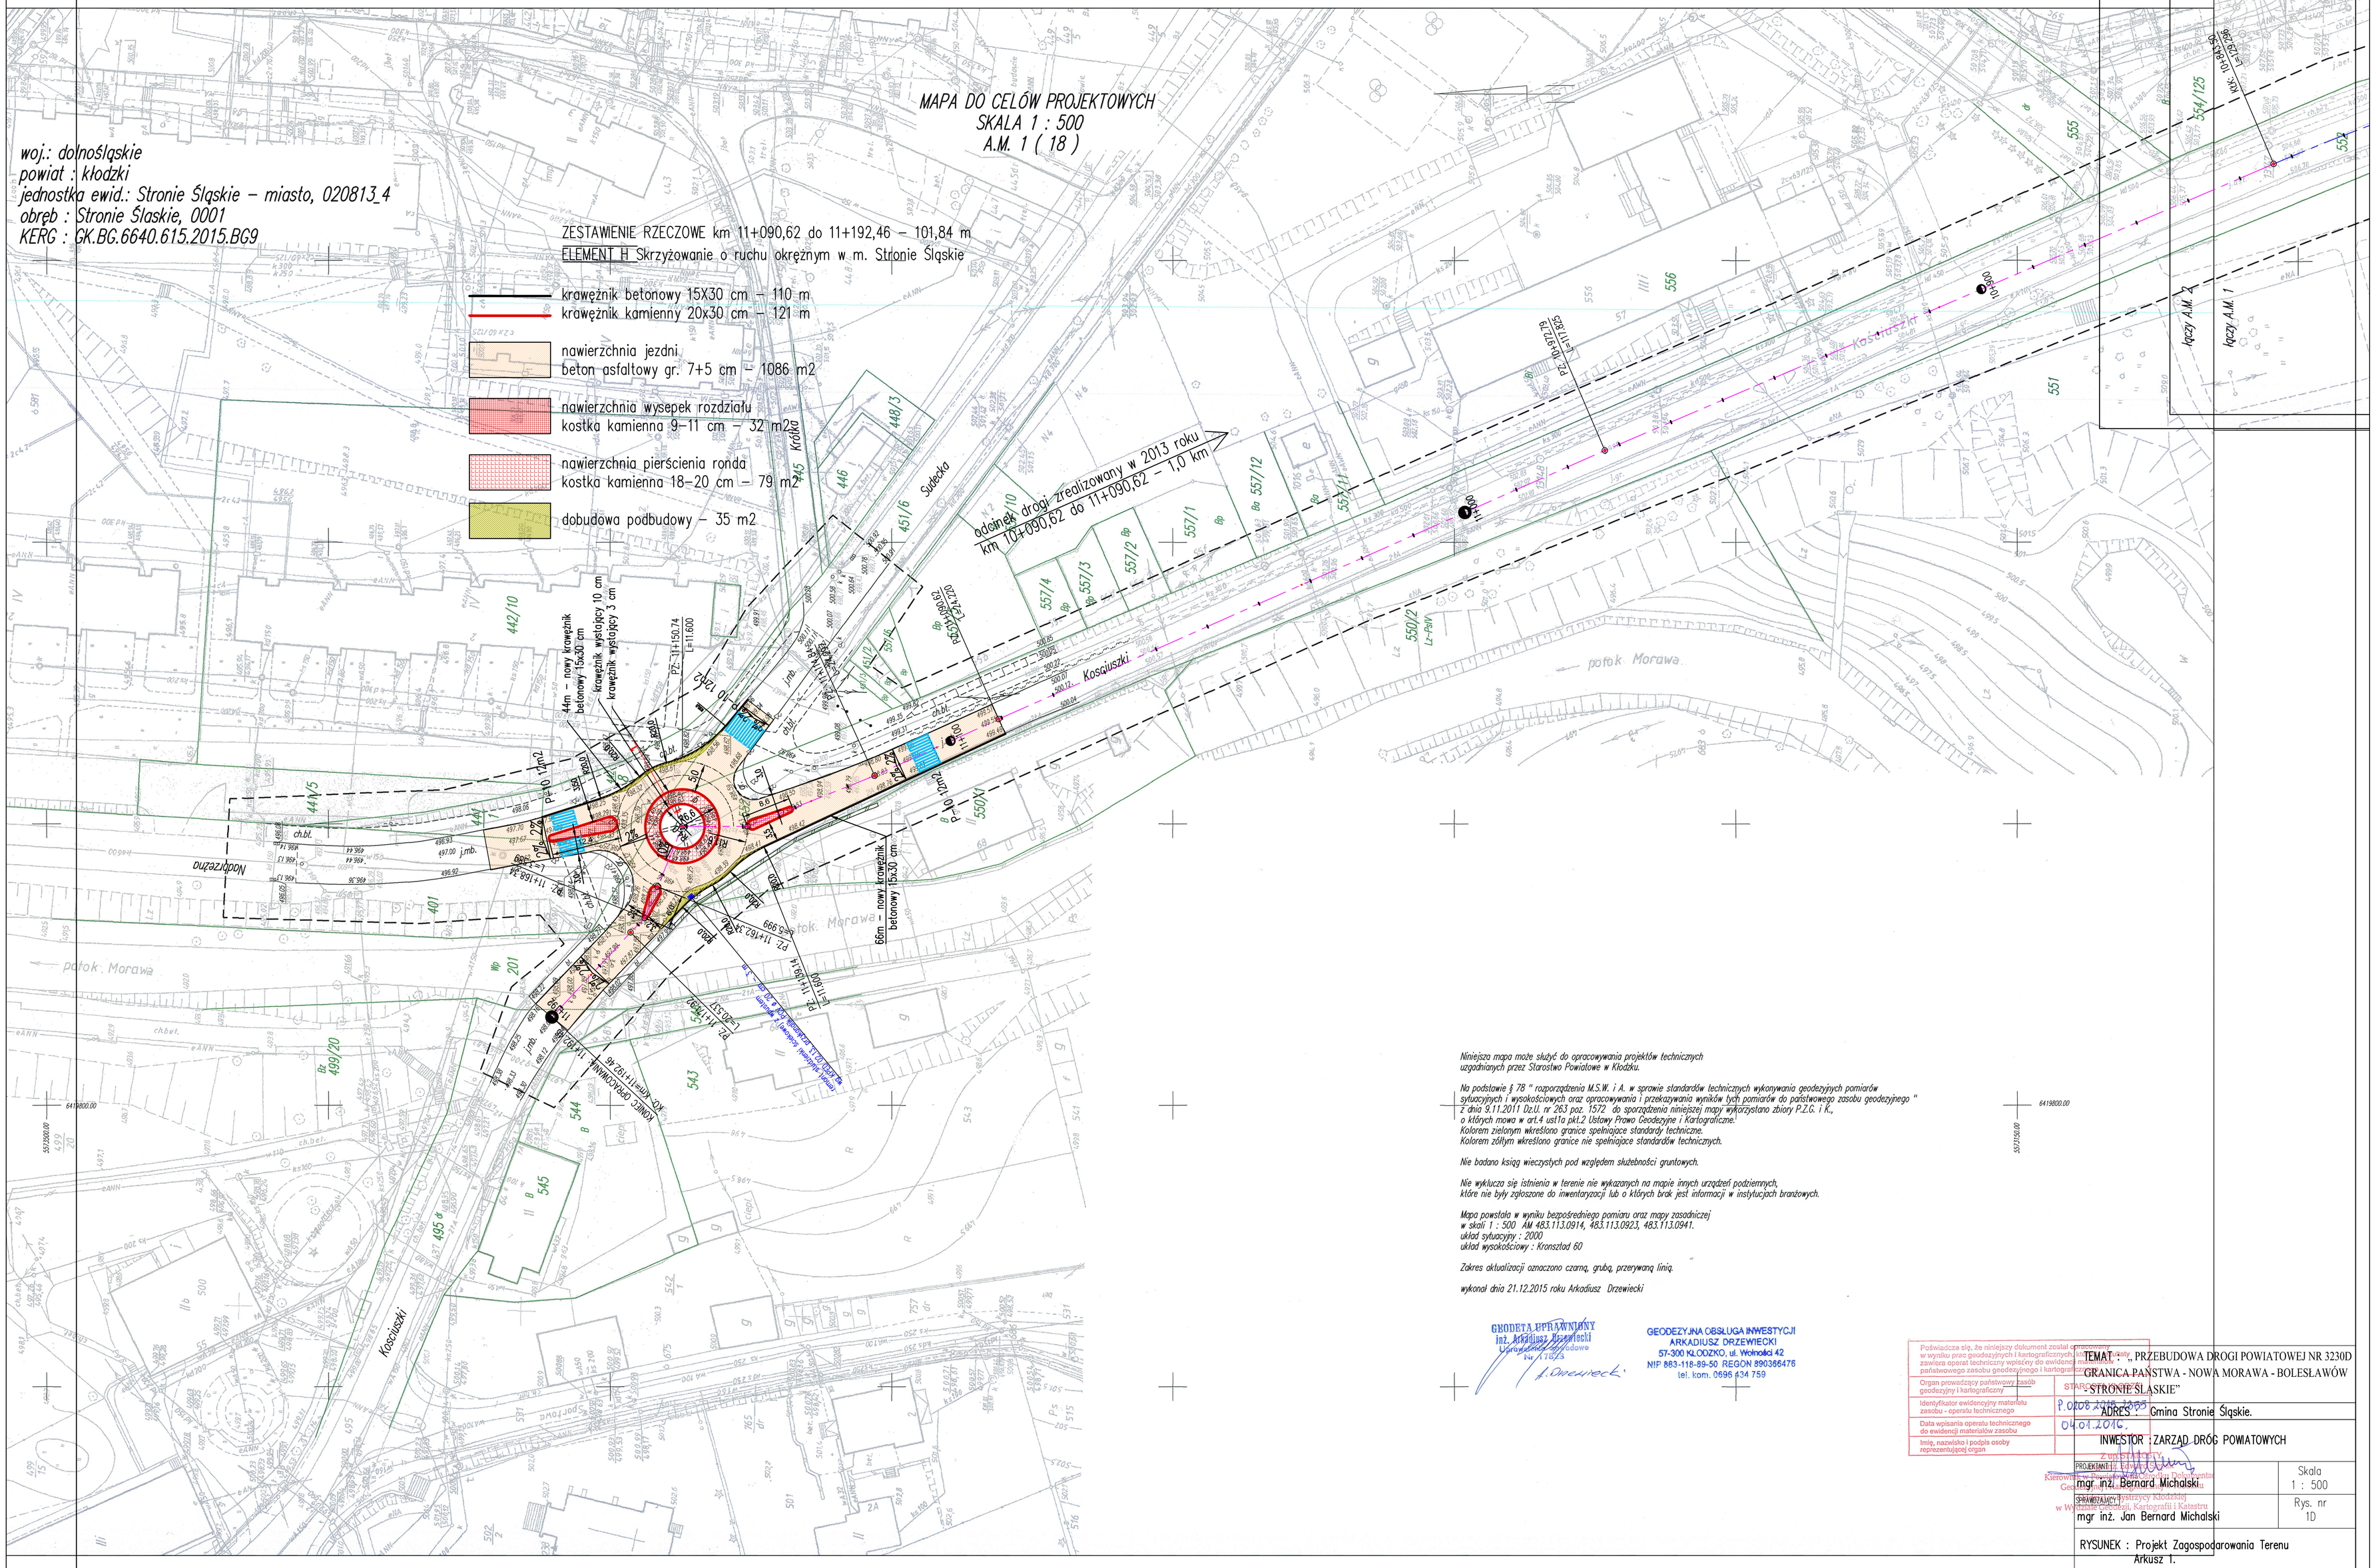

Niniejsza mapa może służyć do opracowywania projektów technicznych uzgadnianych przez Starostwo Powiatowe w Kłodzku.

Na podstawie § 78 " rozporządzenia M.S.W. i A. w sprawie standardów technicznych wykonywania geodezyjnych pomiarów sytuacyjnych i wysokościowych oraz opracowywania i przekazywania wyników tych pomiarów do państwowego zasobu geodezyjnego " z dnia 9.11.2011 Dz.U. nr 263 poz. 1572 do sporządzenia niniejszej mapy wykorzystano zbiory P.Z.G. i K., o których mowa w art.4 ust1a pkt.2 Ustawy Prawo Geodezyjne i Kartograficzne.
Kolorem zielonym wkreślono granice spełniające standardy techniczne.
Kolorem żółtym wkreślono granice nie spełniające standardów technicznych.

Nie badano ksiąg wieczystych pod względem służebności gruntowych.

Nie wyklucza się istnienia w terenie nie wykazanych na mapie innych urządzeń podziemnych, które nie były zgłoszone do inwentaryzacji lub o których brak jest informacji w instytucjach branżowych.

Mapa powstała w wyniku bezpośredniego pomiaru oraz mapy zasadniczej
w skali 1 : 500 AM 483.113.0914, 483.113.0923, 483.113.0941.
układ sytuacyjny : 2000
układ wysokościowy : Kronsztad 60

Zakres aktualizacji oznaczono czarną, grubą, przerywaną linią.

wykonał dnia 21.12.2015 roku Arkadiusz Drzewiecki

GEODETA UPRAWNIONY
inż. Arkadiusz Drzewiecki
Uprawnienia zawodowe
Nr 11823
A. Drzewiecki

GEODEZYJNA OBSŁUGA INWESTYCJI
ARKADIUSZ DRZEWIECKI
57-300 KŁODZKO, ul. Wolności 42
NIP 883-118-89-50 REGON 890366476
tel. kom. 0696 434 759

Poświadcza się, że niniejszy dokument został opracowany w wyniku prac geodezyjnych i kartograficznych i zawiera operat techniczny wpisany do ewidencji materiałów państwowego zasobu geodezyjnego i kartograficznego

Organ prowadzący państwowy zasób geodezyjny i kartograficzny	STAROSTWO POWIATOWE
Identyfikator ewidencyjny materiału zasobu - operatu technicznego	P.0208.2016.1895
Data wpisania operatu technicznego do ewidencji materiałów zasobu	04.01.2016.
Imię, nazwisko i podpis osoby reprezentującej organ	

TEMAT : „ PRZEBUDOWA DROGI POWIATOWEJ NR 3230D GRANICA PAŃSTWA - NOWA MORAWA - BOLESŁAWÓW - STRONIE ŚLĄSKIE"

ADRES : Gmina Stronie Śląskie.

INWESTOR : ZARZĄD DRÓG POWIATOWYCH

PROJEKTANT : mgr inż. Bernard Michalski

SPRAWDZAJĄCY : mgr inż. Jan Bernard Michalski

Skala 1 : 500

Rys. nr 1D

RYSUNEK : Projekt Zagospodarowania Terenu Arkusz 1.