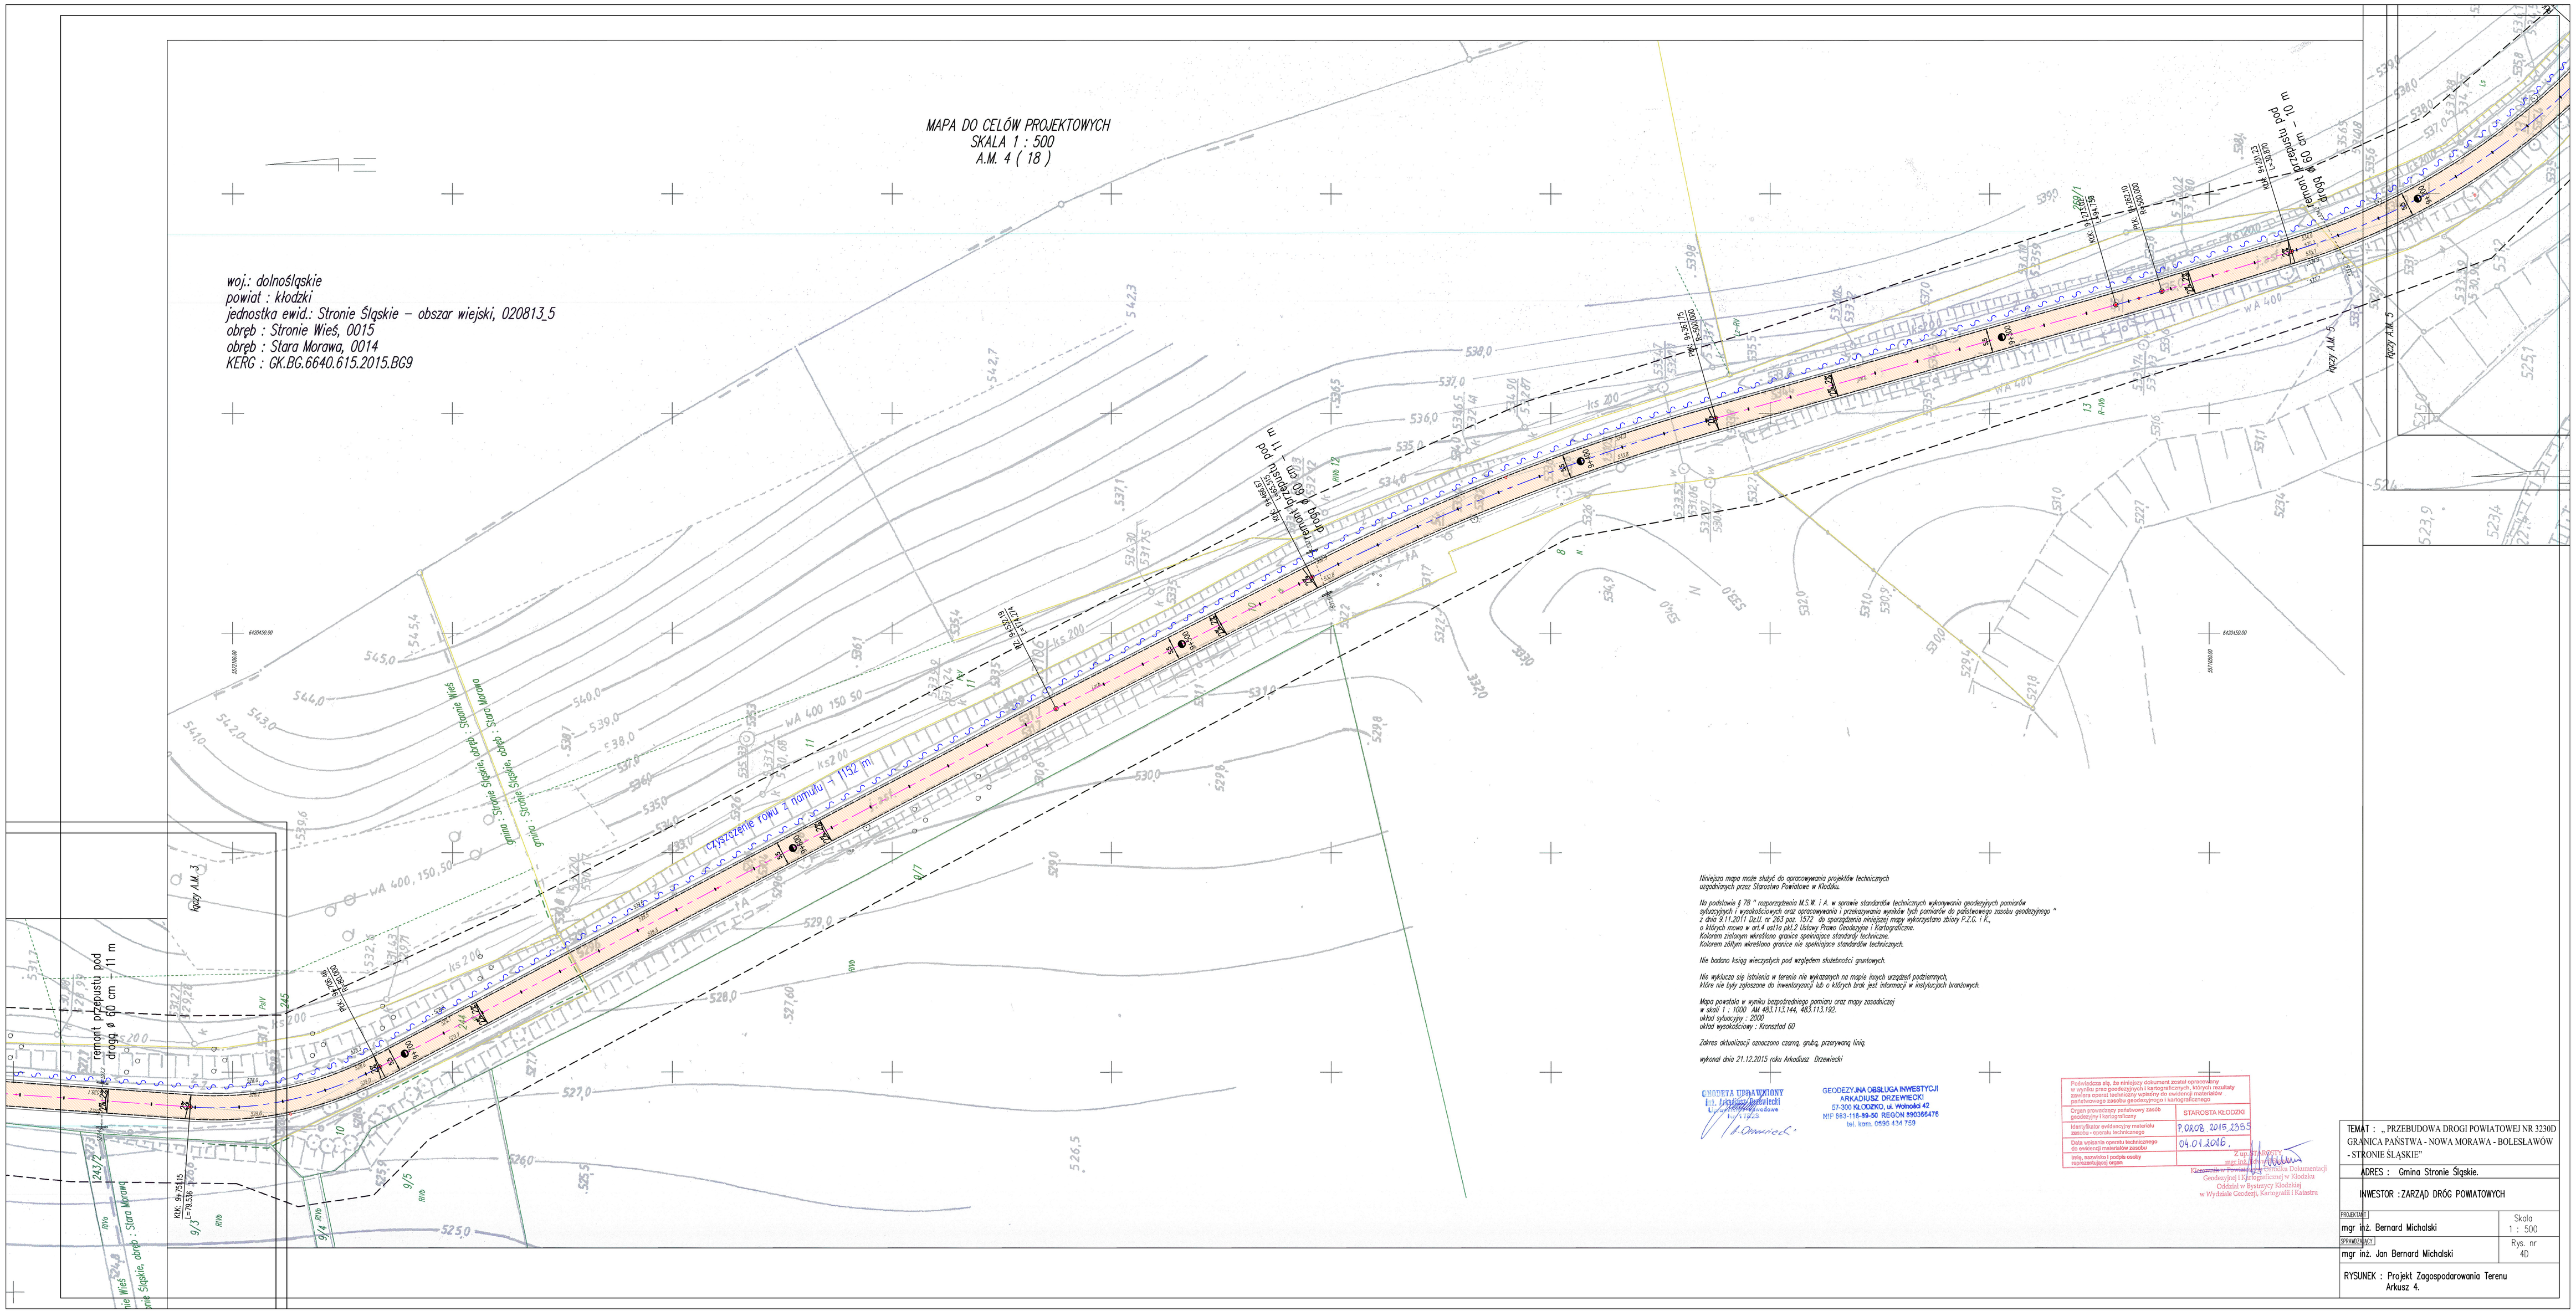
MAPA DO CELÓW PROJEKTOWYCH
SKALA 1 : 500
A.M. 4 (18)
woj.: dolnośląskie
powiat : kłodzki
jednostka ewid.: Stronie Śląskie – obszar wiejski, 020813_5
obręb : Stronie Wieś, 0015
obręb : Stara Morawa, 0014
KERG : GK.BG.6640.615.2015.BG9
remont przepustu pod drogą ø 60 cm – 11 m
remont przepustu pod drogą ø 60 cm – 17 m
remont przepustu pod drogą ø 60 cm – 10 m
czyszczenie rowu i pomiatu – 1152 m.
rów
rów
rów